


K-Plan inquadramento
scala 1:50000

**PROGETTO DEFINITIVO
PROCEDURA PAU**
Allegati alla Relazione di riscontro pareri ricevuti

Allegato n. 22.1 - 1 di 12

STAZIONE APPALTANTE - COMUNE DI FIRENZE		
DIRETTORE DEL SETTORE Ing. Michele Priore	DIRIGENTE E RUP Ing. Giacomo Bioli Pini	DEC Ing. Andrea Adinolfi
APPALTATORE		GRUPPO DI PROGETTAZIONE
MANDATARIA cmb	MANDATARIA FESINFAL	
MANDANTI ALSTOM HITACHI com.net	MANDANTI SDAprogetti STUDIO MATTIOLI inide steer	
Responsabile Integrazione Prestazioni Specialistiche Ing. Filippo Busola		Progettista Ing. G. Parietti

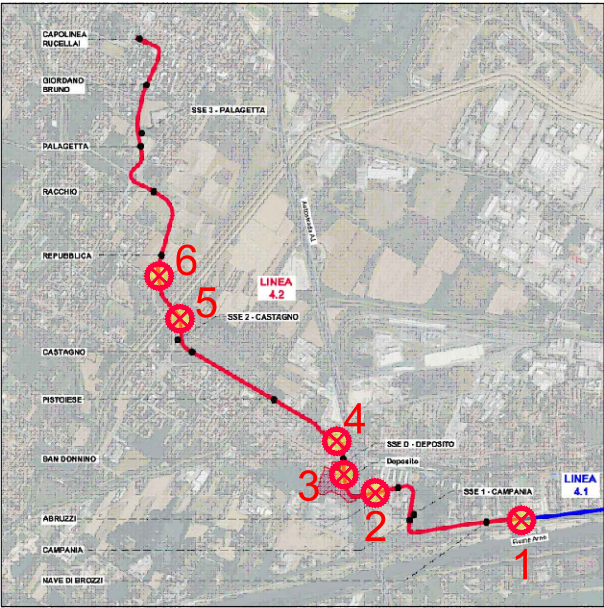

K-Plan inquadramento
scala 1:50000

Q. rif. 30.000



progressive terreno	37.20	-17.01	-15.66	37.46	-13.70	6.69	37.59	-6.83	37.81	-2.32	0.00	37.84	4.75	6.08	6.97	6.75	37.75	13.74	37.77	15.74	37.78	19.53	37.78	20.89	37.85	23.65	37.79	24.75	37.82	25.29
quote stato di fatto	1.35	1.63	6.69	4.51	2.21	4.75	1.33	0.89	6.75	1.58	3.79	1.36	2.65	1.11																
distanze stato di fatto																														
progressive progetto																														
quote di progetto																														
distanze di progetto																														

PROGETTO DEFINITIVO
PROCEDURA PAU
Allegati alla Relazione di riscontro pareri ricevuti

Allegato n. 22.1 - 2 di 12

STAZIONE APPALTANTE - COMUNE DI FIRENZE		
DIRETTORE DEL SETTORE Ing. Michele Priore	DIRIGENTE E RUP Ing. Giacomo Bioli Pini	DEC Ing. Andrea Adinolfi
APPALTATORE		GRUPPO DI PROGETTAZIONE
MANDATARIA cmb	MANDATARIA FESINFAL	
MANDANTI ALSTOM HITACHI Inspire the Next com.net	MANDANTI SDAprogetti STUDIO MATTEOLI iride steer	
Responsabile Integrazione Prestazioni Specialistiche Ing. Filippo Busola		Progettista Ing. G. Parietti

PUNTO 2 - Planimetria
scala 1:500

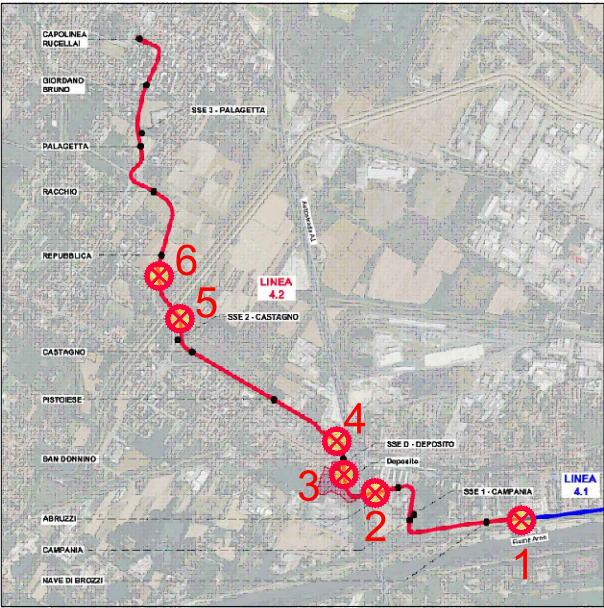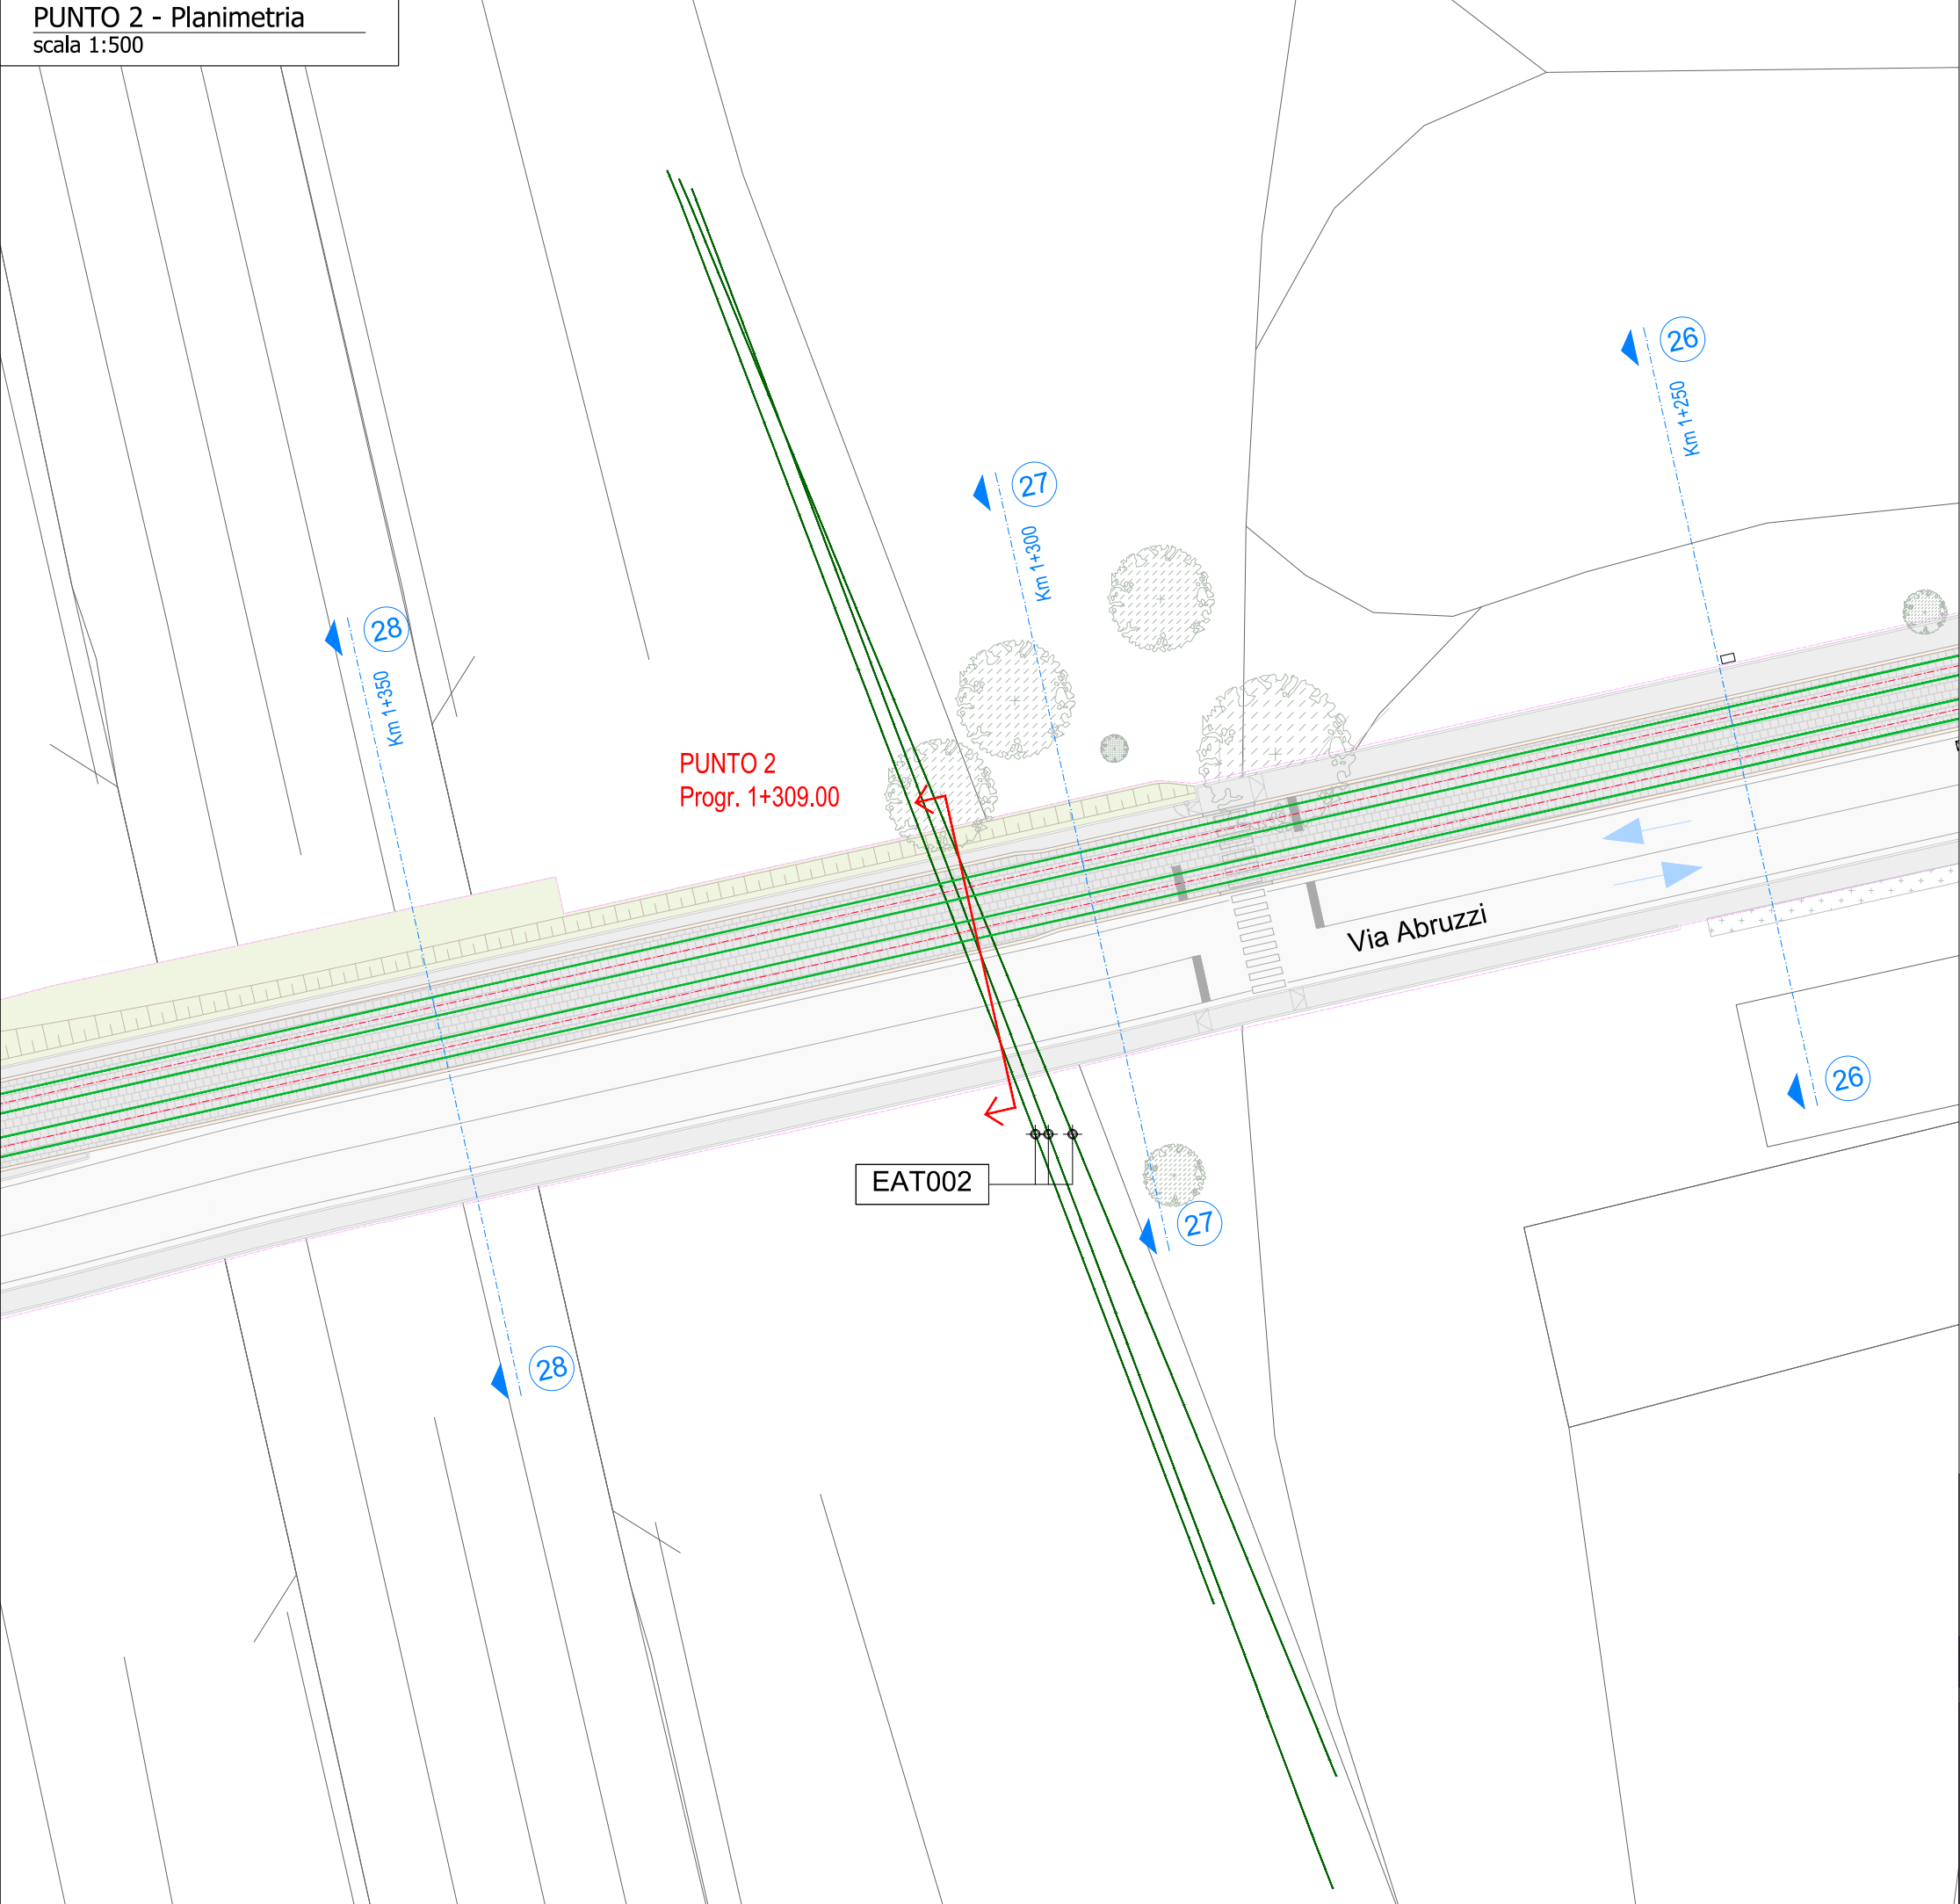


K-Plan inquadramento
scala 1:50000

PROGETTO DEFINITIVO
PROCEDURA PAU
Allegati alla Relazione di riscontro pareri ricevuti

Allegato n. 22.1 - 3 di 12

STAZIONE APPALTANTE - COMUNE DI FIRENZE		
DIRETTORE DEL SETTORE Ing. Michele Priore	DIRIGENTE E RUP Ing. Giacomo Bioli Pini	DEC Ing. Andrea Adinolfi
APPALTATORE		GRUPPO DI PROGETTAZIONE
MANDATARIA 	MANDATARIA 	
MANDANTI 	MANDANTI 	
Responsabile Integrazione Prestazioni Specialistiche 		Progettista Ing. G. Parietti

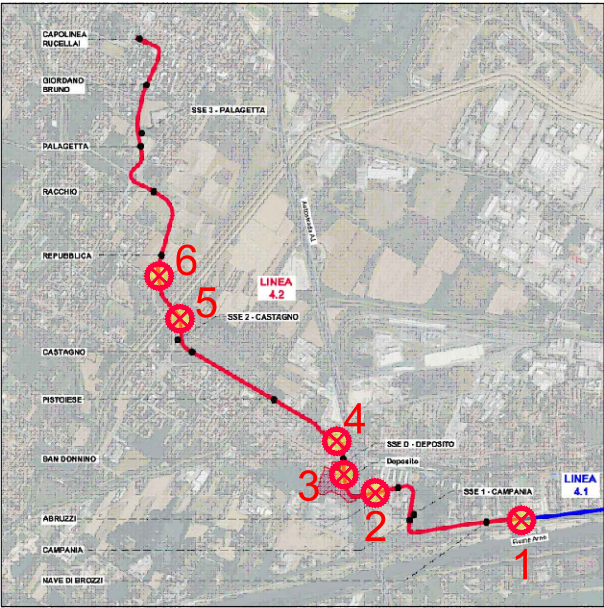

K-Plan inquadramento
scala 1:50000

Q. rif. 30.000




progressive terreno	36.78	-25.91	36.71	-20.74	36.69	-18.92	36.67	-13.74	36.62	-8.54	36.62	-6.74	36.63	-1.53	36.61	0.00	36.59	2.04	36.48	7.26	36.50	9.02	36.54	14.26
quote stato di fatto	5.17	1.82	5.18	5.20	1.80	5.21	1.53	1.78	5.22	1.77	5.23	5.25												
distanze stato di fatto																								
progressive progetto																								
quote di progetto																								
distanze di progetto																								

PROGETTO DEFINITIVO
PROCEDURA PAU
Allegati alla Relazione di riscontro pareri ricevuti

Allegato n. 22.1 - 4 di 12

STAZIONE APPALTANTE - COMUNE DI FIRENZE		
DIRETTORE DEL SETTORE Ing. Michele Priore	DIRIGENTE E RUP Ing. Giacomo Bioli Pini	DEC Ing. Andrea Adinolfi
APPALTATORE		GRUPPO DI PROGETTAZIONE
MANDATARIA 	MANDATARIA 	
MANDANTI 	MANDANTI 	
Responsabile Integrazione Prestazioni Specialistiche Ing. Filippo Busola		Progettista Ing. G. Parietti

PUNTO 3 - Planimetria scala 1:500

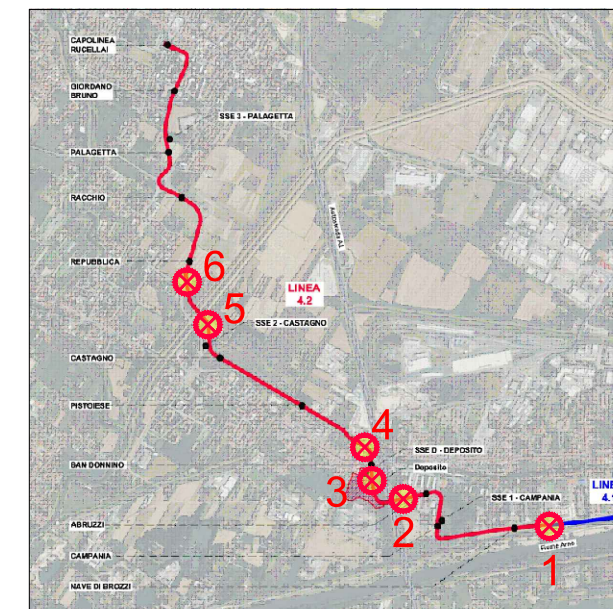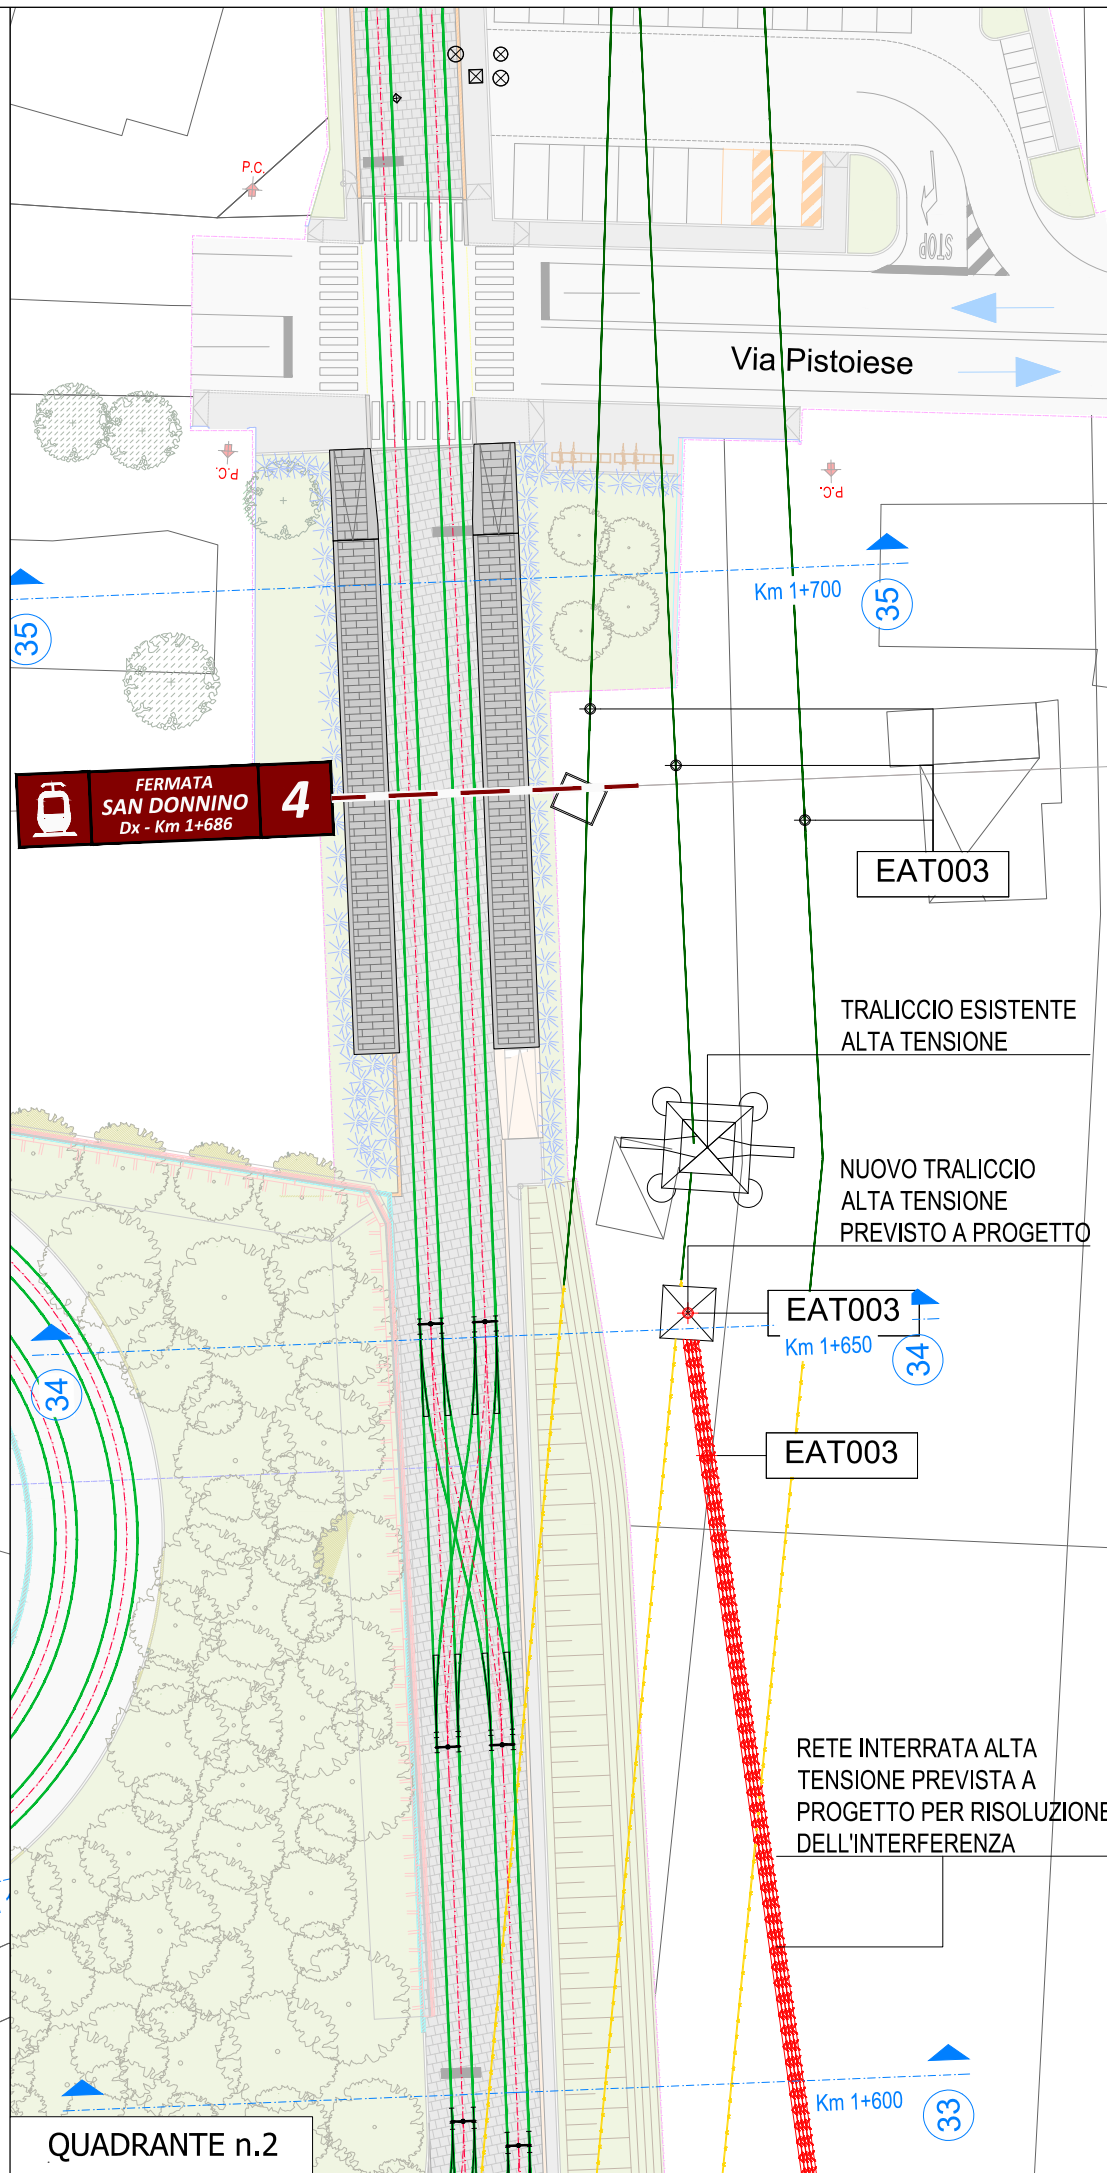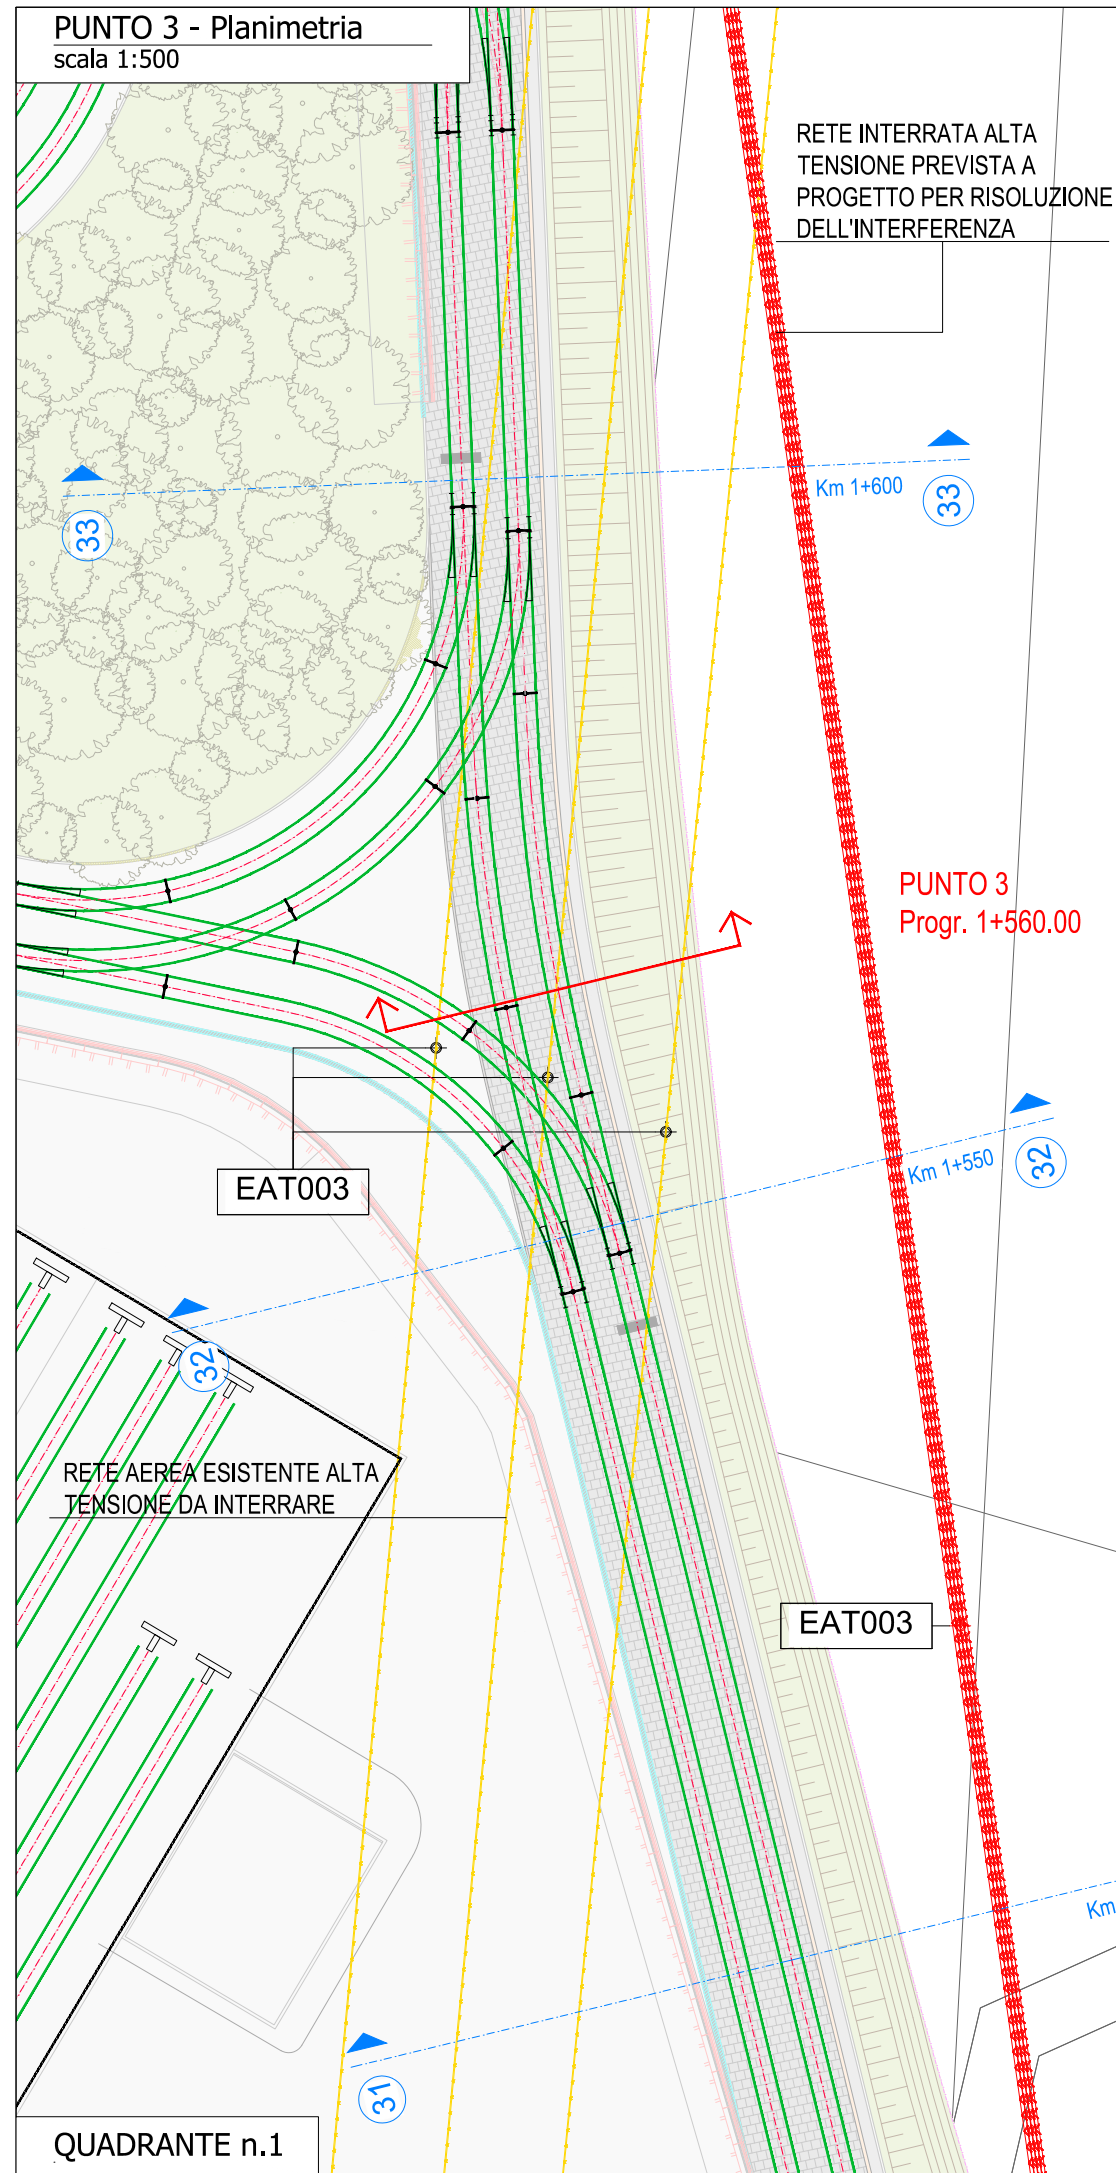


K-Plan inquadramento
scala 1:50000


PROGETTO DEFINITIVO PROCEDURA PAU Allegati alla Relazione di riscontro pareri ricevuti

Allegato n. 22.1 - 5 di 12

STAZIONE APPALTANTE - COMUNE DI FIRENZE	
DIRETTORE DEL SETTORE Ing. Michele Priore	DEC Ing. Andrea Adinolfi
APPALTATORE	GRUPPO DI PROGETTAZIONE
MANDATARIA cmb	MANDATARIA FESINFAL
MANDANTI ALSTOM HITACHI com.net	MANDANTI SDAprogetti CETUSO MATTEOLI inide steer
Responsabile Integrazione Prestazioni Specialistiche Ing. Filippo Busola	Progettista Ing. G. Parietti

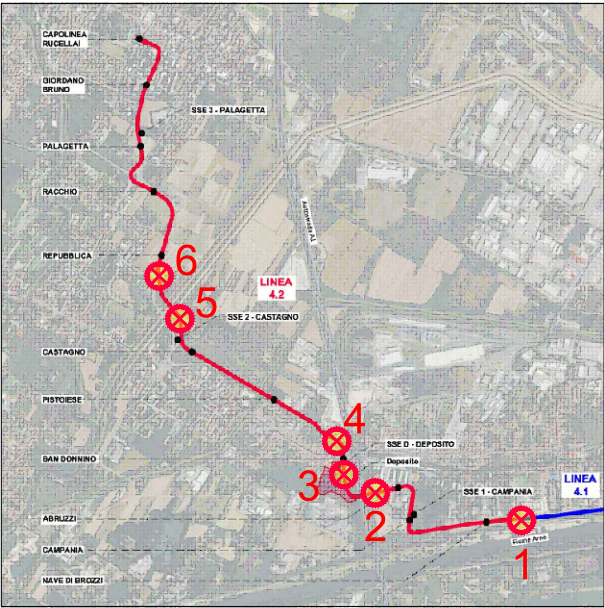

K-Plan inquadramento
scala 1:50000

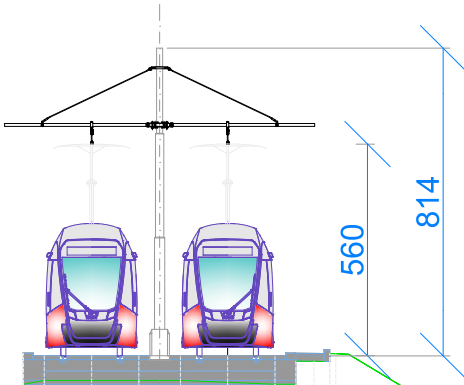

Q. rif. 30.000



progressive terreno	-27.47	-23.72	-22.20	-17.29	-6.85	-0.56	0.00	15.79
quote stato di fatto	35.22	35.28	35.16	35.07	34.80	34.56	34.54	34.05
distanze stato di fatto	3.75	1.52	4.91	10.44	6.12	0.56	15.79	4.04
progressive progetto						1.80	2.29	2.55
quote di progetto						36.71	36.70	36.70
distanze di progetto						0.48	2.94	1.38

PROGETTO DEFINITIVO
PROCEDURA PAU
Allegati alla Relazione di riscontro pareri ricevuti

Allegato n. 22.1 - 6 di 12

STAZIONE APPALTANTE - COMUNE DI FIRENZE		
DIRETTORE DEL SETTORE Ing. Michele Priore	DIRIGENTE E RUP Ing. Giacomo Bioli Pini	DEC Ing. Andrea Adinolfi
APPALTATORE		GRUPPO DI PROGETTAZIONE
MANDATARIA 	MANDATARIA 	
MANDANTI 	MANDANTI 	
Responsabile Integrazione Prestazioni Specialistiche Ing. Filippo Busola		Progettista Ing. G. Parietti

PUNTO 4 - Planimetria
scala 1:500

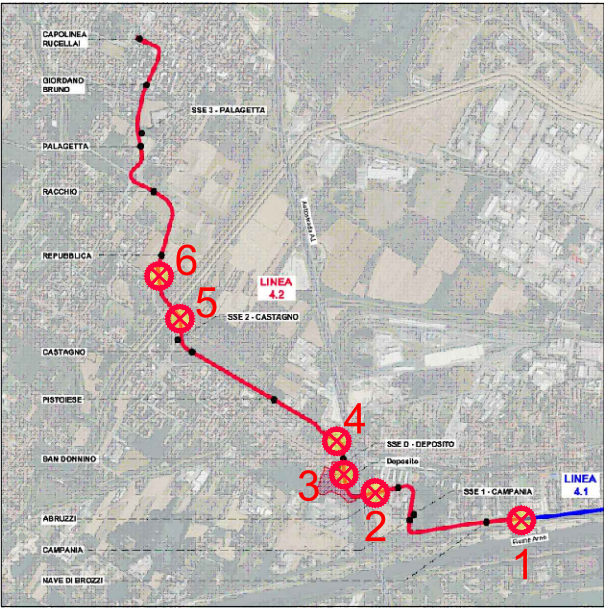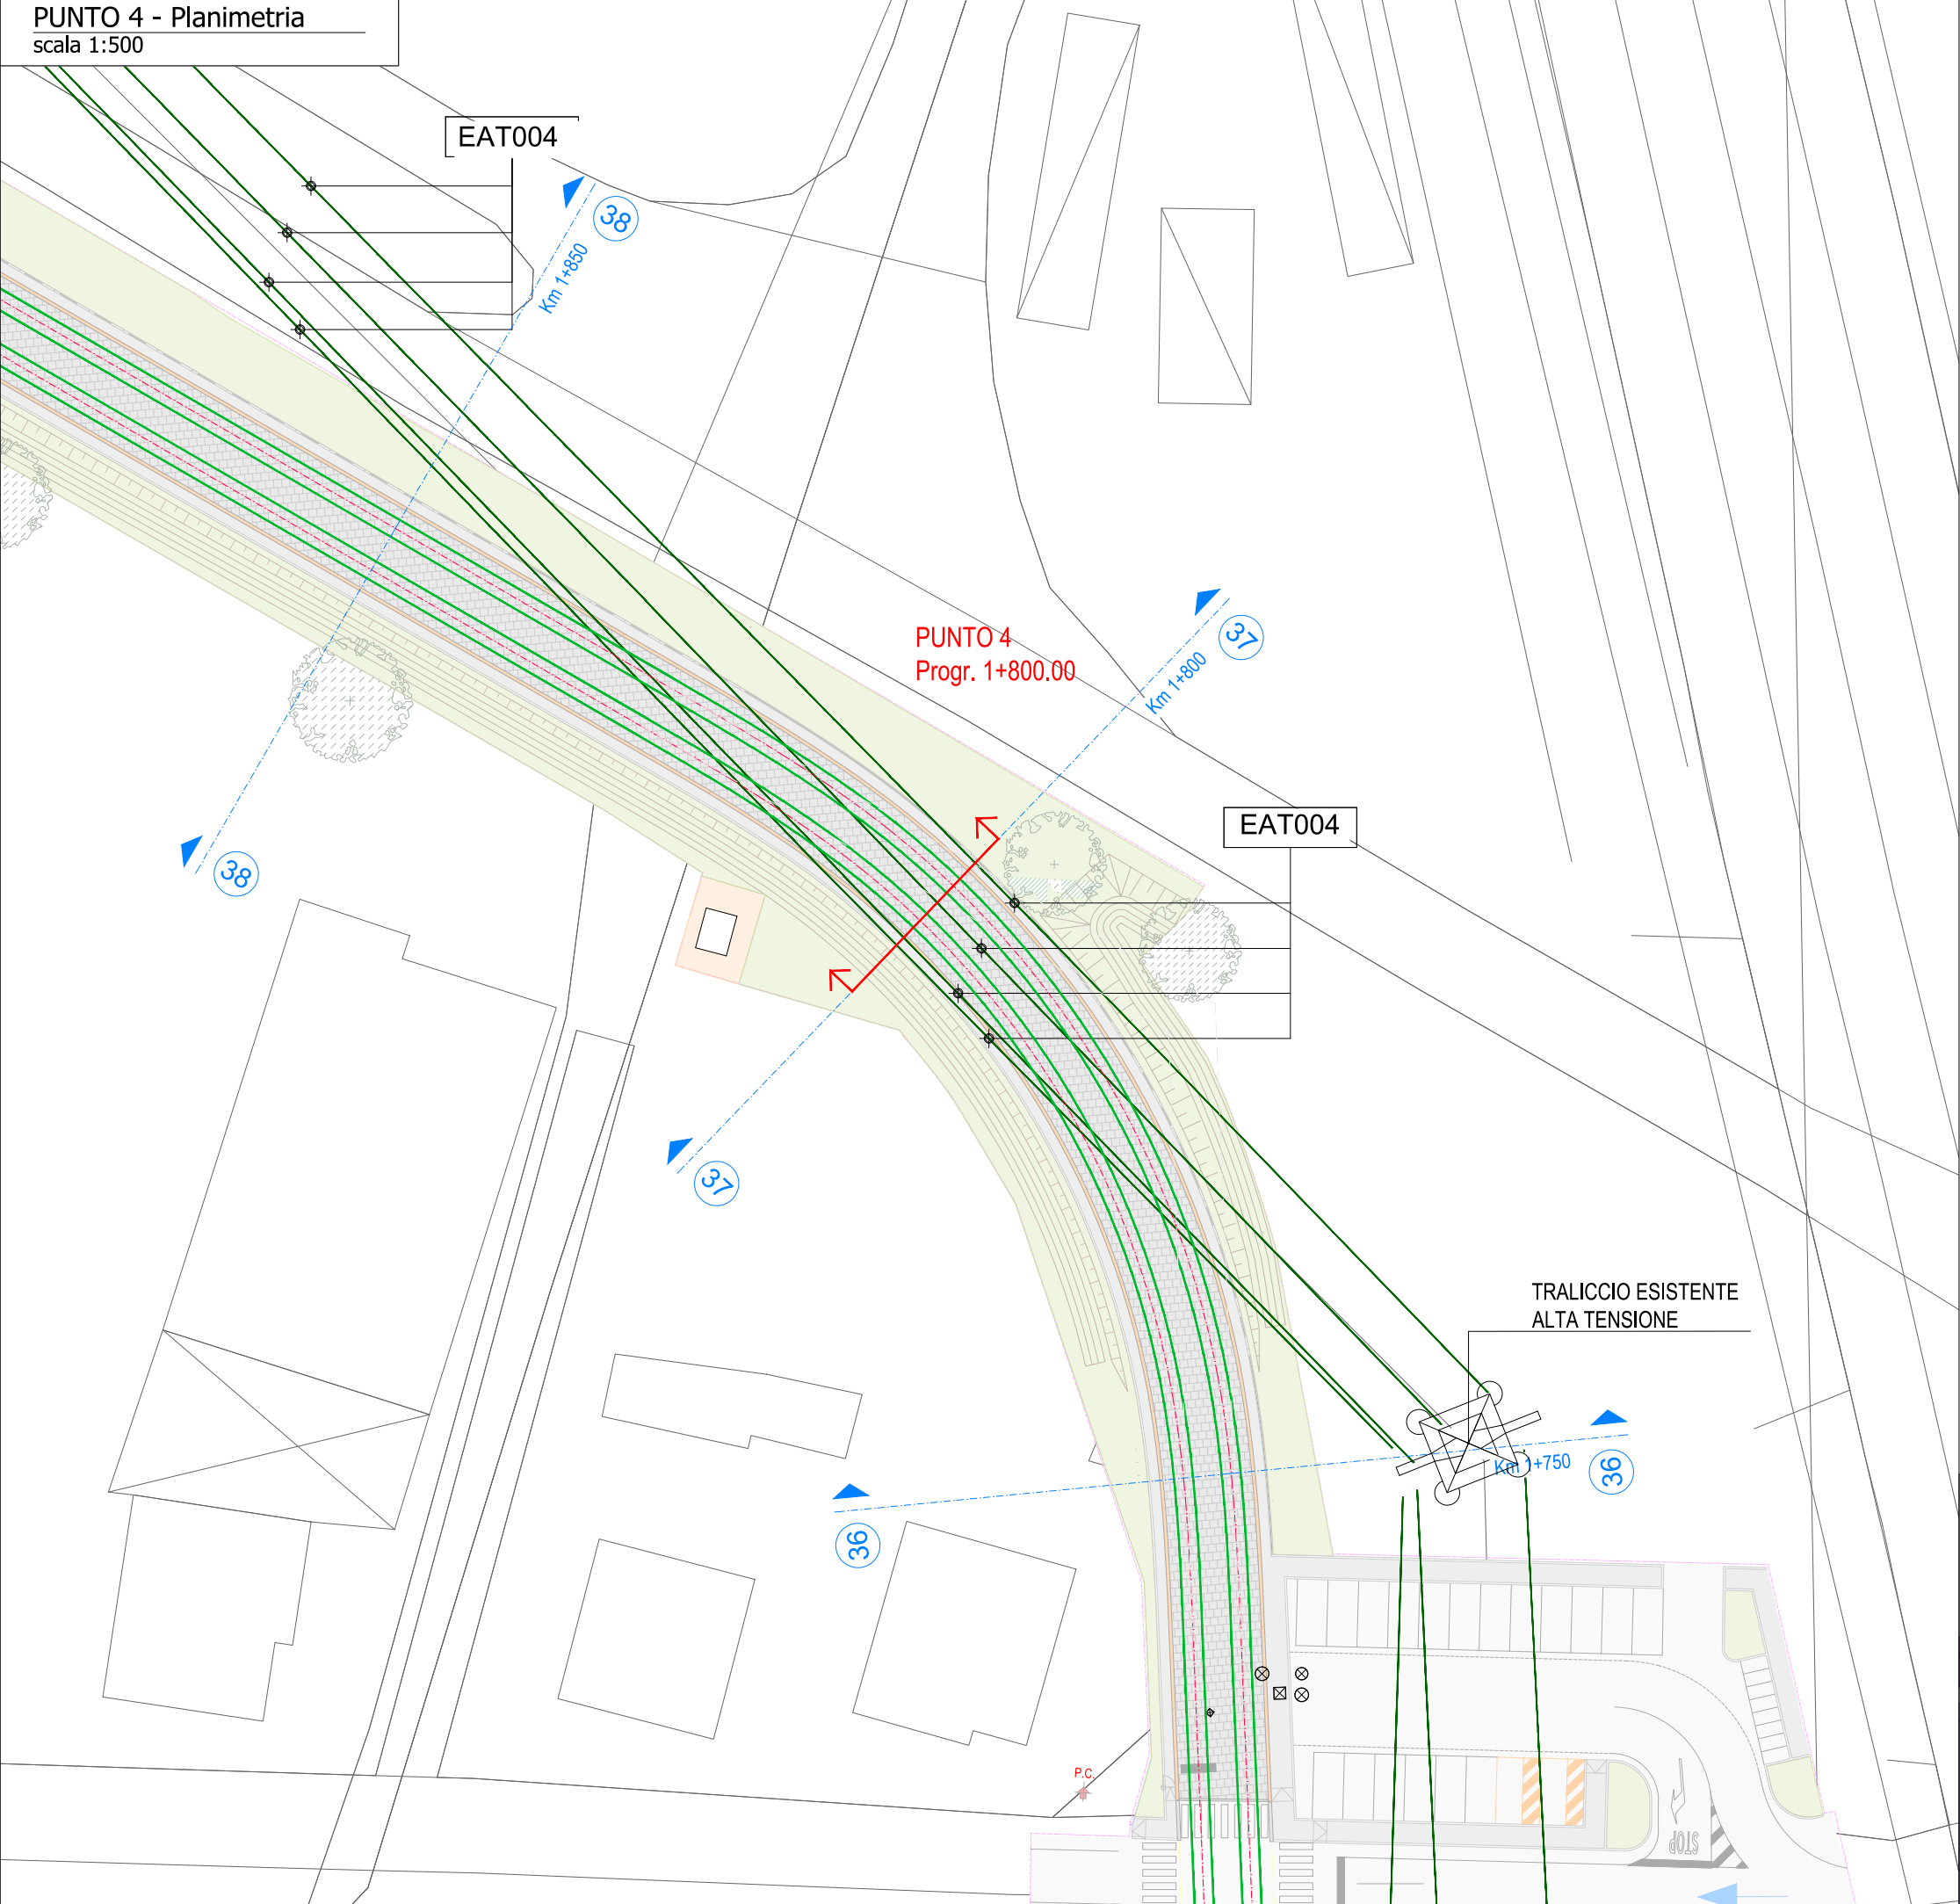


K-Plan inquadramento
scala 1:50000


**PROGETTO DEFINITIVO
PROCEDURA PAU**
Allegati alla Relazione di riscontro pareri ricevuti

Allegato n. 22.1 - 7 di 12

STAZIONE APPALTANTE - COMUNE DI FIRENZE		
DIRETTORE DEL SETTORE Ing. Michele Priore	DIRIGENTE E RUP Ing. Giacomo Bioli Pini	DEC Ing. Andrea Adinolfi
APPALTATORE		GRUPPO DI PROGETTAZIONE
MANDATARIA cmb	MANDATARIA TESINTAL	
MANDANTI ALSTOM HITACHI Inspire the Next com.net a Proxys company	MANDANTI SDAprogetti ASSOCIAZIONE PROFESSIONALE INGENGER ETI Ing. Filippo Busola Acquasud iride steer Progettista Ing. G. Parietti	

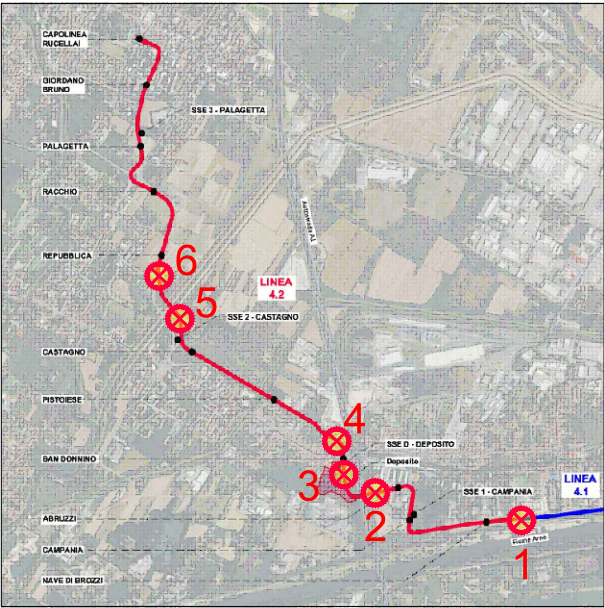

K-Plan inquadramento
scala 1:50000

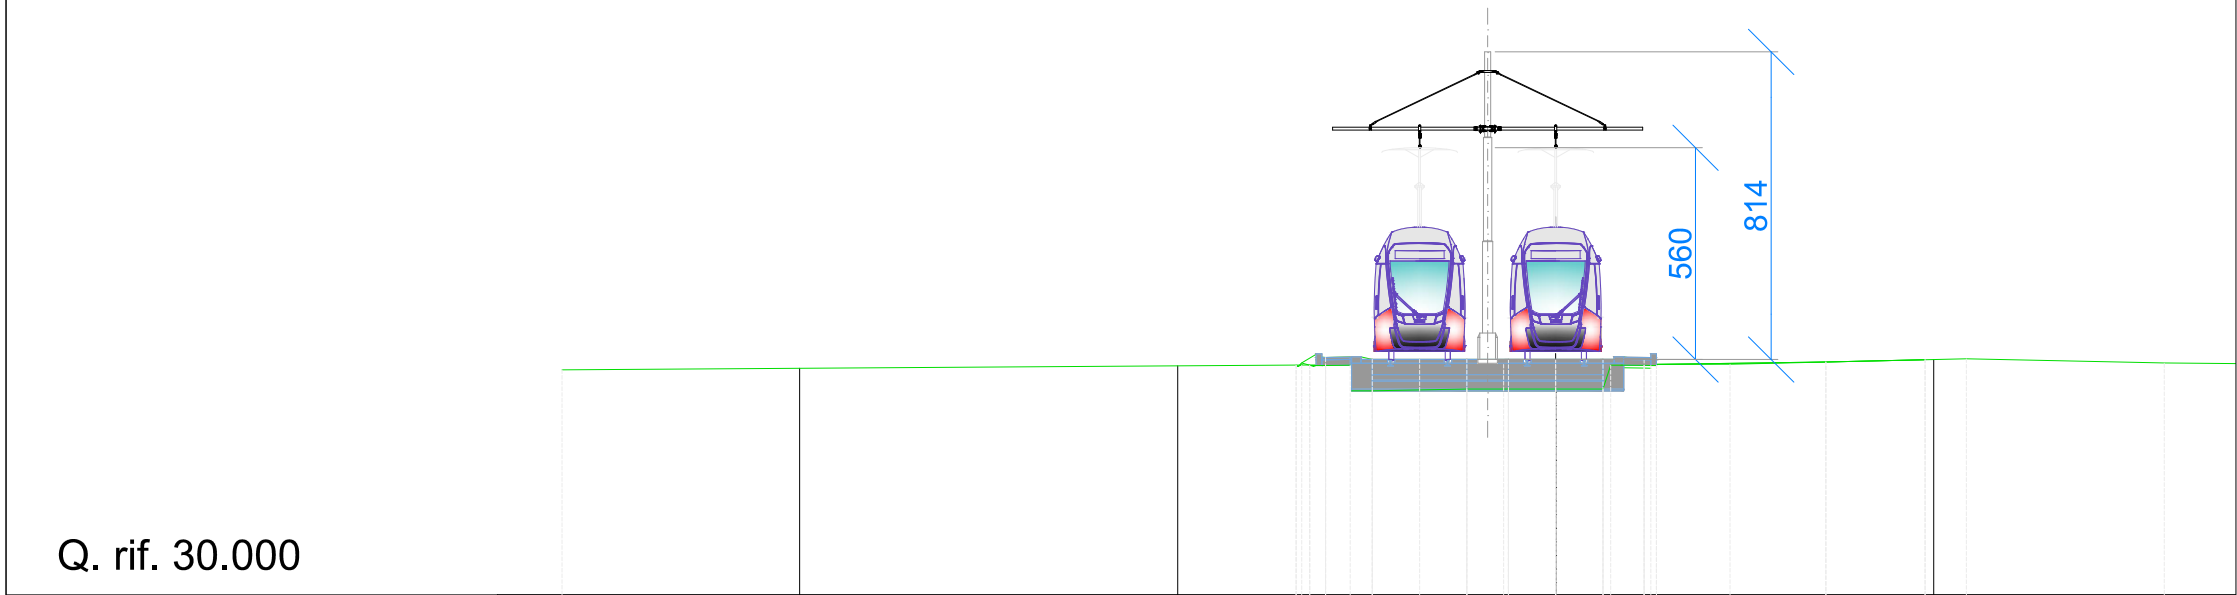

Q. rif. 30.000



progressive terreno	-26.29	-6.72	-1.37	4.61	10.87	16.10
quote stato di fatto	35.95	36.08	36.09	36.10	36.24	36.13
distanze stato di fatto	19.57	5.35	1.37	4.61	6.25	5.23
progressive progetto		-6.51 -6.09 -5.44	1.45 1.73 2.34 2.67			
quote di progetto		36.06 36.07 36.07	36.07 36.07 36.07 36.06			
distanze di progetto		0.65	0.287			

PROGETTO DEFINITIVO
PROCEDURA PAU
Allegati alla Relazione di riscontro pareri ricevuti

Allegato n. 22.1 - 8 di 12

STAZIONE APPALTANTE - COMUNE DI FIRENZE		
DIRETTORE DEL SETTORE Ing. Michele Priore	DIRIGENTE E RUP Ing. Giacomo Bioli Pini	DEC Ing. Andrea Adinolfi
APPALTATORE		GRUPPO DI PROGETTAZIONE
MANDATARIA 	MANDATARIA 	
MANDANTI 	MANDANTI 	
Responsabile Integrazione Prestazioni Specialistiche Ing. Filippo Busola		Progettista Ing. G. Parietti

PUNTO 5 - Planimetria
scala 1:500

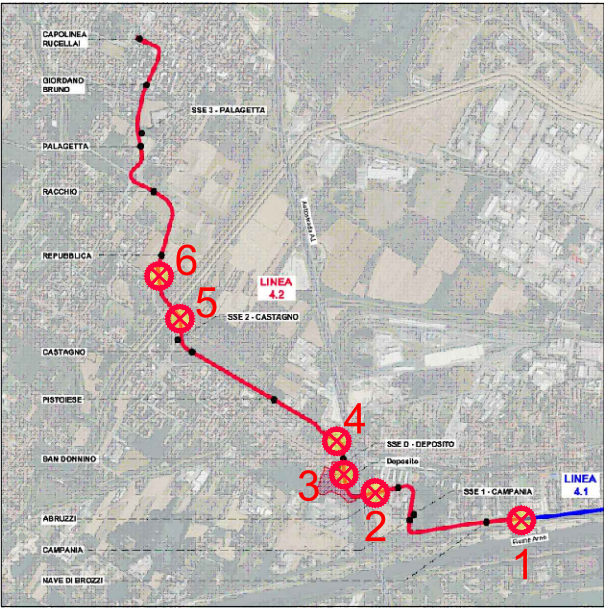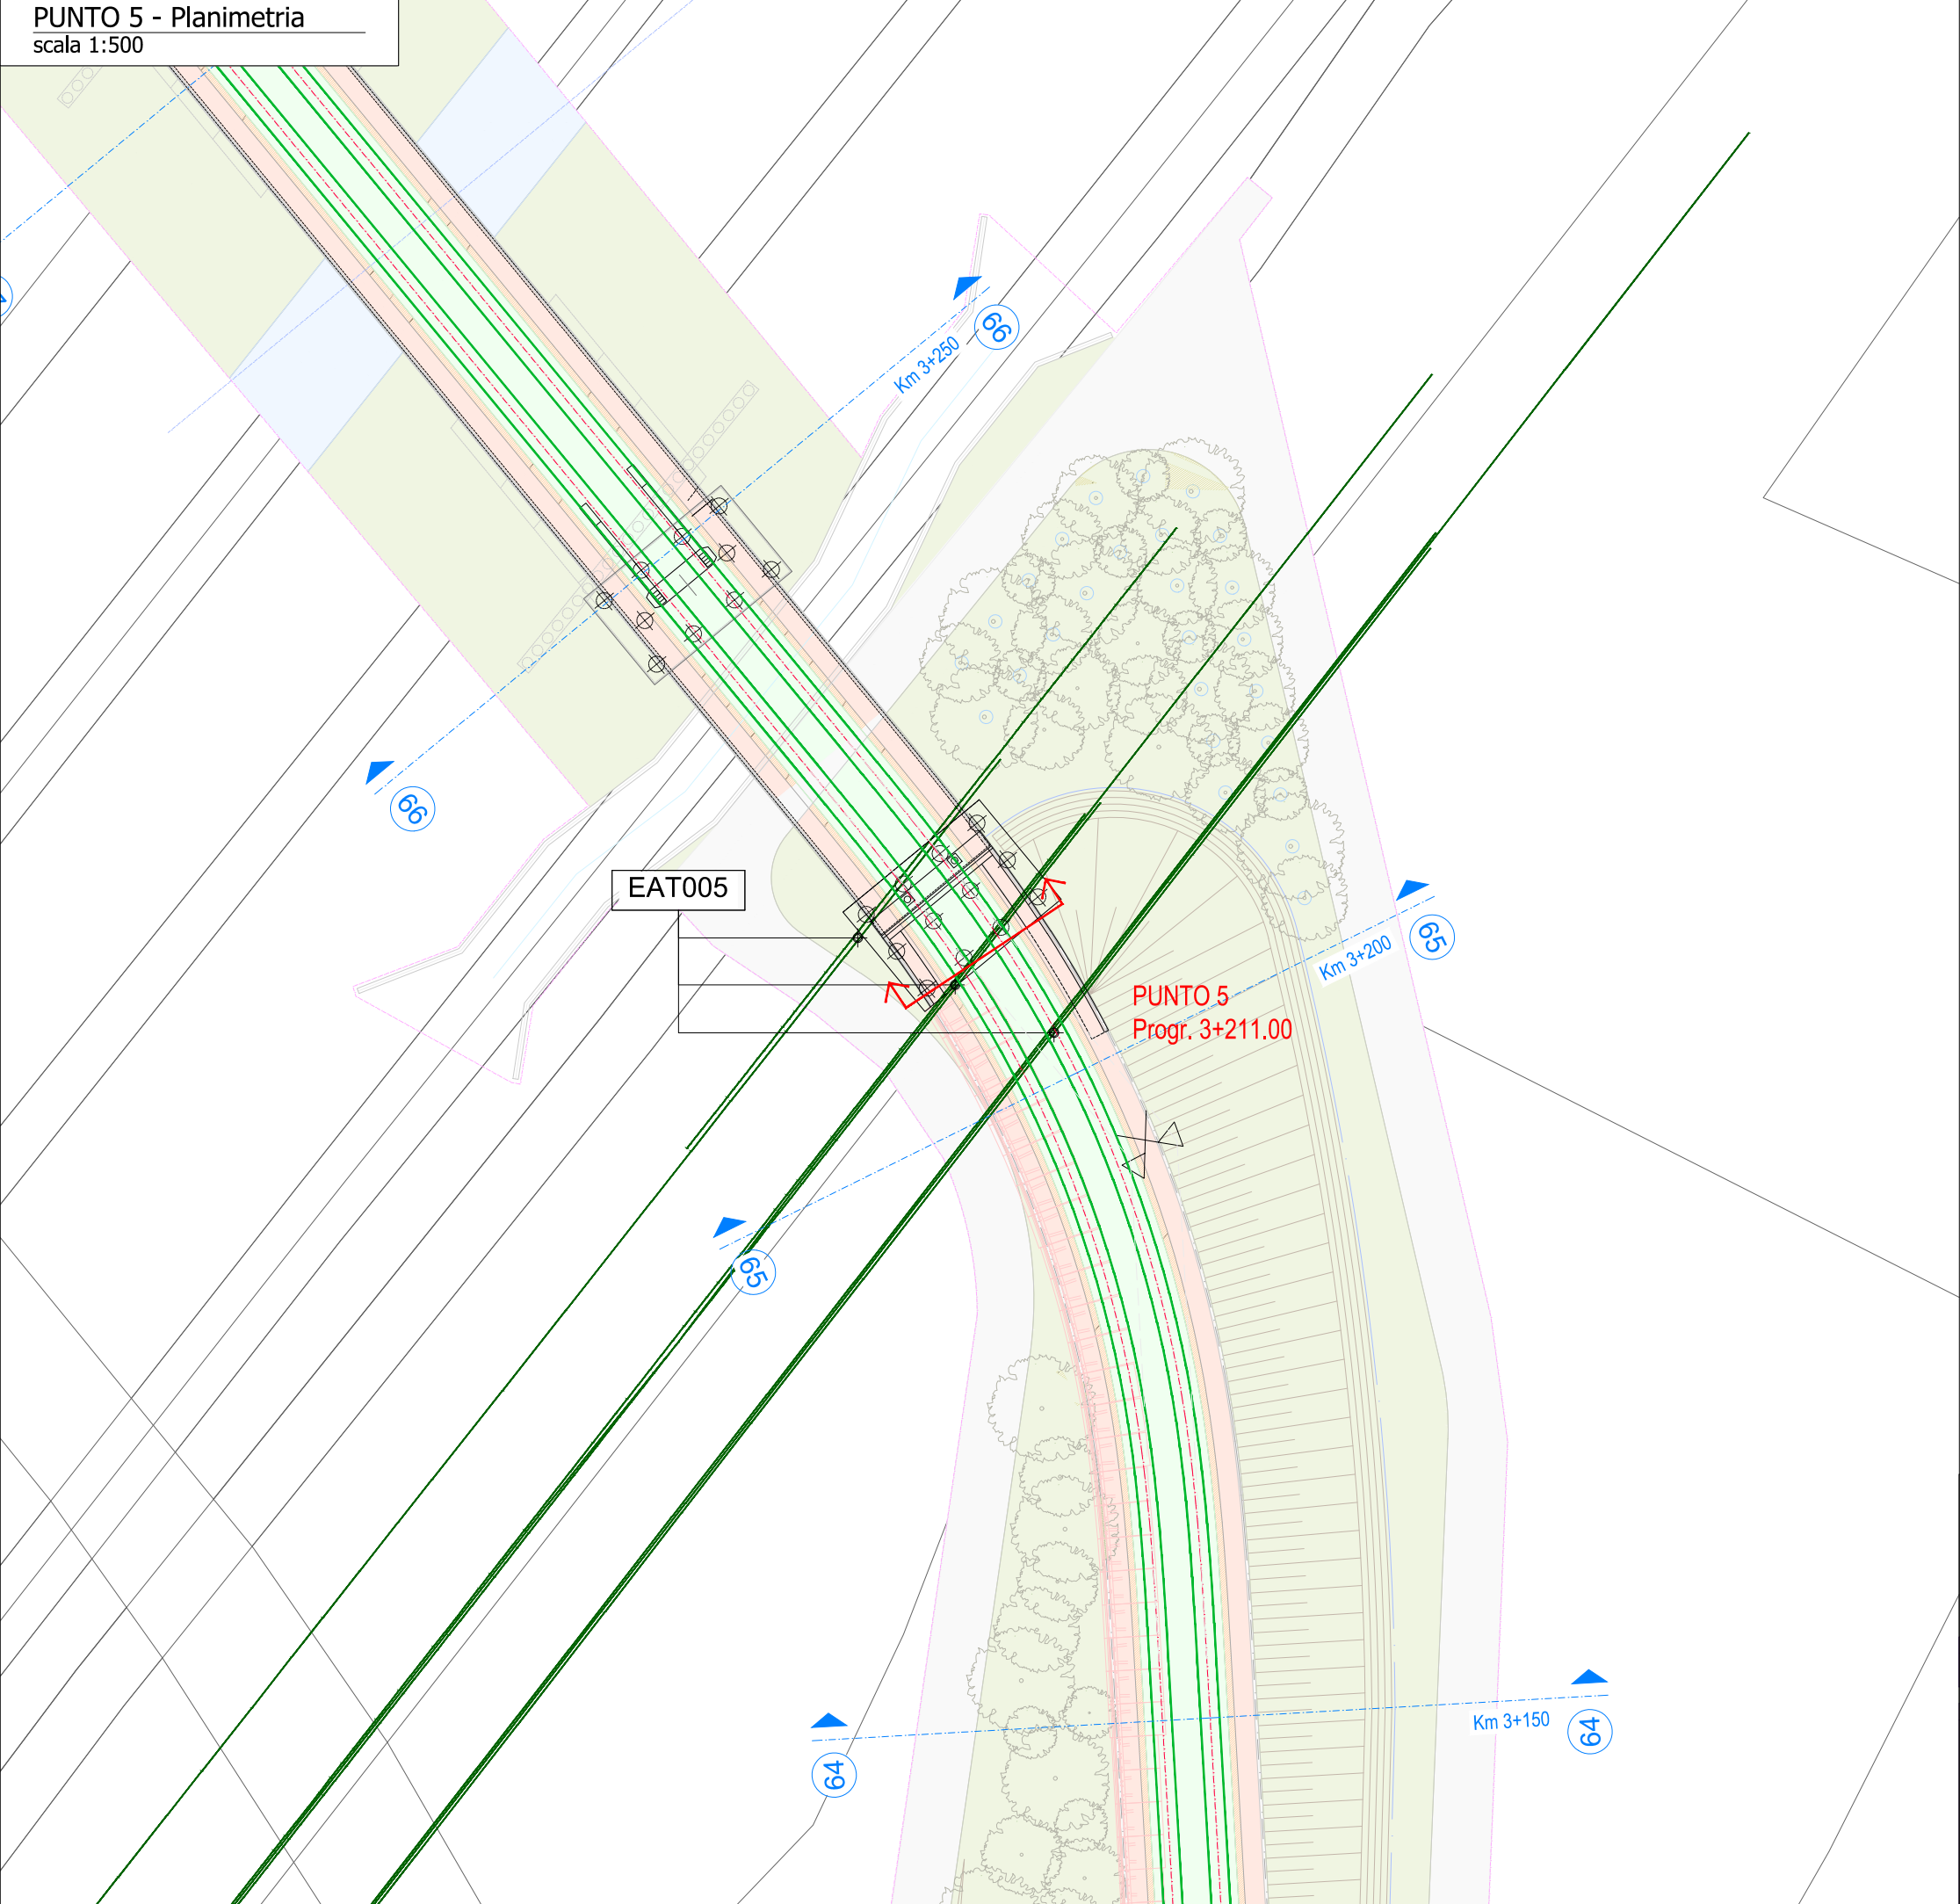


K-Plan inquadramento
scala 1:50000

PROGETTO DEFINITIVO
PROCEDURA PAU
Allegati alla Relazione di riscontro pareri ricevuti


Allegato n. 22.1 - 9 di 12

STAZIONE APPALTANTE - COMUNE DI FIRENZE		
DIRETTORE DEL SETTORE Ing. Michele Priore	DIRIGENTE E RUP Ing. Giacomo Bioli Pini	DEC Ing. Andrea Adinolfi
APPALTATORE	GRUPPO DI PROGETTAZIONE	
MANDATARIA cmb	MANDATARIA FESINFAL	
MANDANTI ALSTOM HITACHI com.net	MANDANTI SDAprogetti STUDIO MATTEOLI inride steer	
Responsabile Integrazione Prestazioni Specialistiche Ing. Filippo Busola		Progettista Ing. G. Parietti

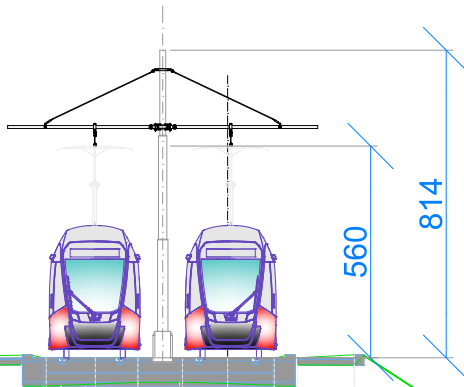

Q. rif. 30.000

progressive terreno	-26.97	-19.48	-15.16	-13.70	0.00	0.72	4.64	16.42
quote stato di fatto	34.98	34.88	34.80	34.91	34.75	34.75	34.65	34.70
distanze stato di fatto	7.49	4.32	1.45	13.70	0.72	3.93	11.77	
progressive progetto					-7.21	-6.96	-5.46	
quote di progetto					42.34	42.34	42.35	
distanze di progetto					1.40	1.51	5.22	6.84

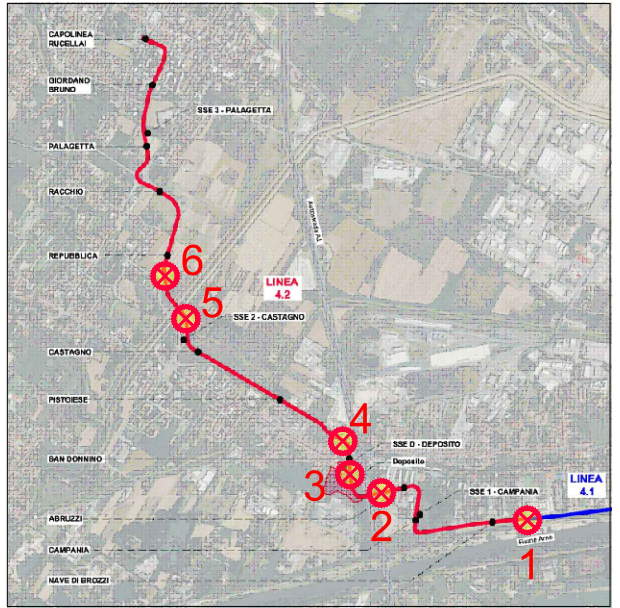



K-Plan inquadramento
scala 1:50000

PROGETTO DEFINITIVO
PROCEDURA PAU
Allegati alla Relazione di riscontro pareri ricevuti

Allegato n. 22.1 - 10 di 12

STAZIONE APPALTANTE - COMUNE DI FIRENZE	
DIRETTORE DEL SETTORE Ing. Michele Priore	DIRIGENTE E RUP Ing. Giacomo Bioli Pini
DEC Ing. Andrea Adinolfi	
APPALTATORE	GRUPPO DI PROGETTAZIONE
MANDATARIA 	MANDATARIA 
MANDANTI   	MANDANTI       
	Responsabile Prestazioni Specialistiche  Ing. Filippo Busola
	Progettista Ing. G. Parietti

PUNTO 6 - Planimetria
scala 1:500

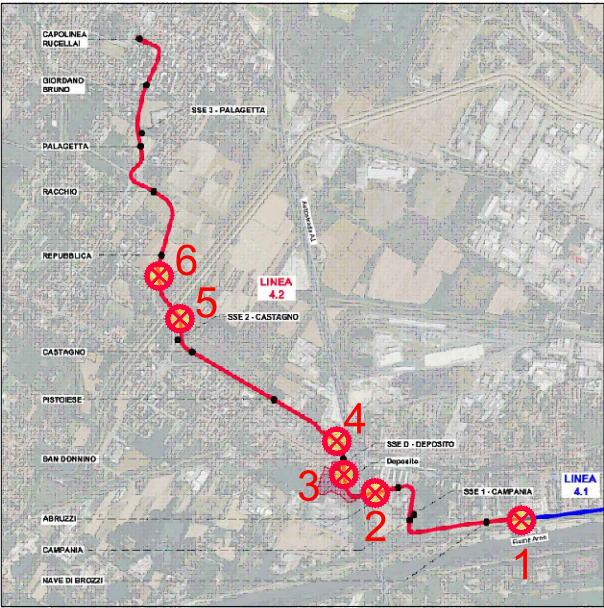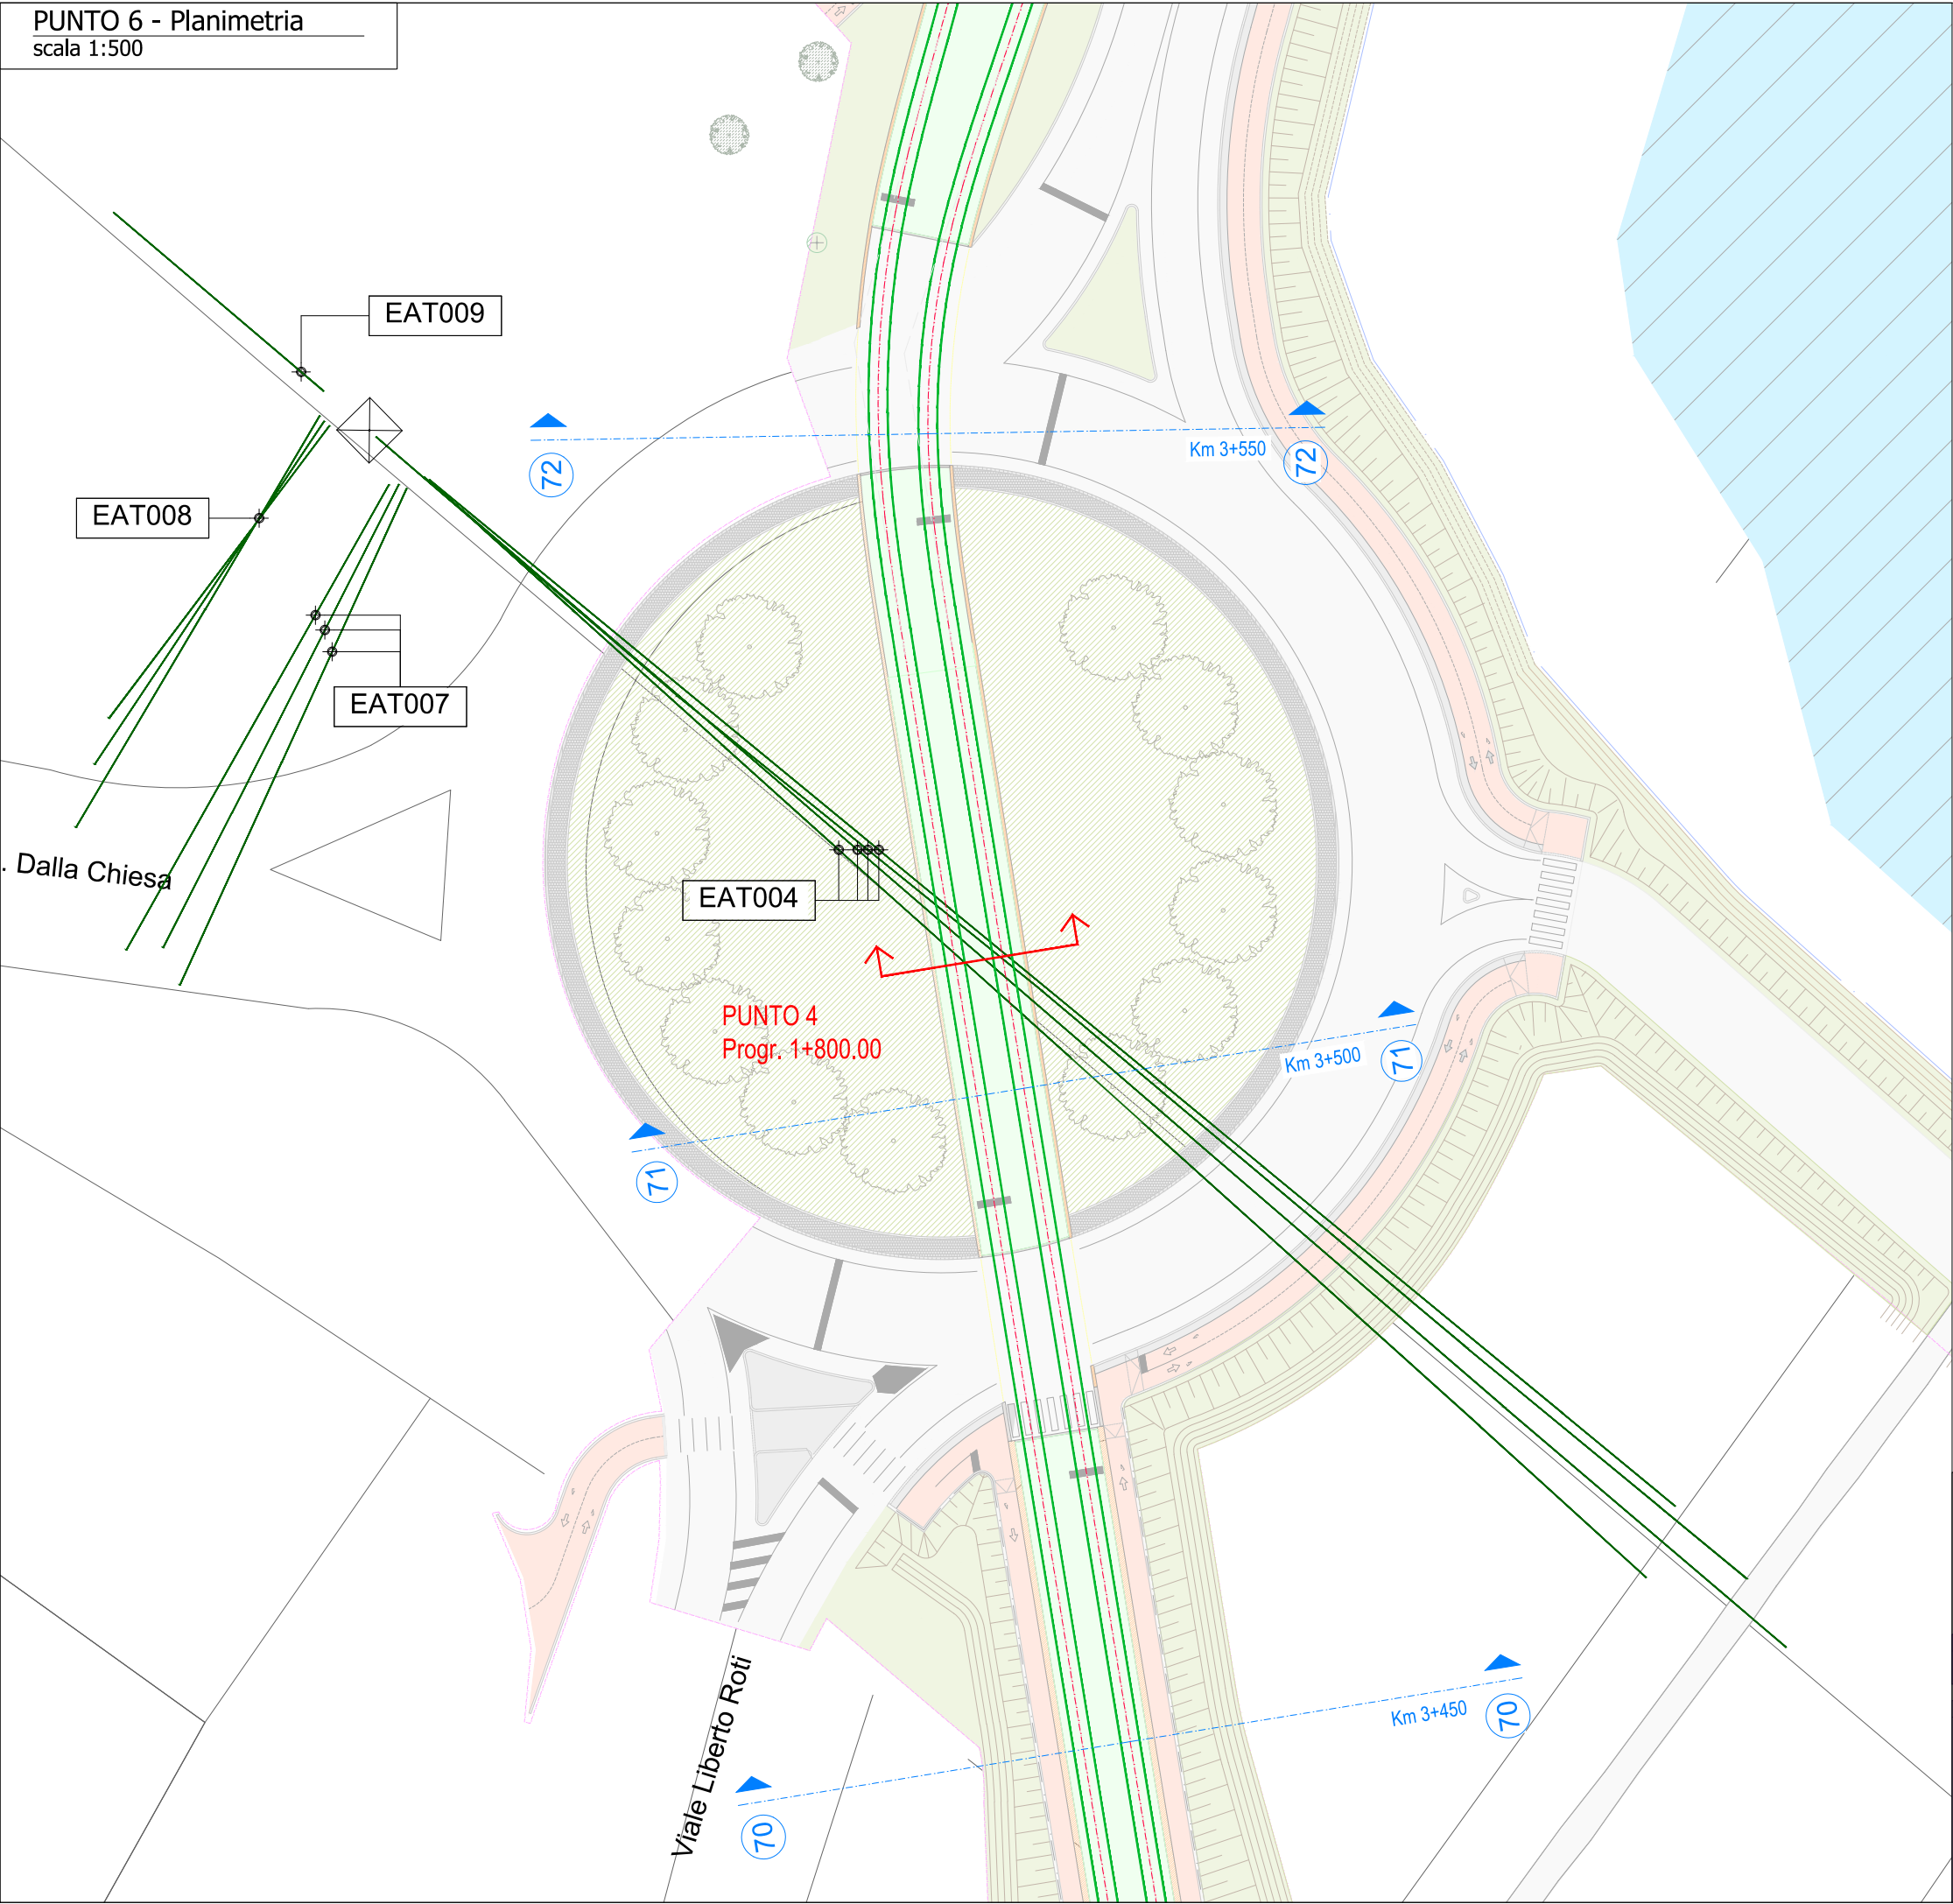


K-Plan inquadramento
scala 1:50000


PROGETTO DEFINITIVO
PROCEDURA PAU
Allegati alla Relazione di riscontro pareri ricevuti

Allegato n. 22.1 - 11 di 12

STAZIONE APPALTANTE - COMUNE DI FIRENZE		
DIRETTORE DEL SETTORE Ing. Michele Priore	DIRIGENTE E RUP Ing. Giacomo Bioli Pini	DEC Ing. Andrea Adinolfi
APPALTATORE		GRUPPO DI PROGETTAZIONE
MANDATARIA cmb	MANDATARIA FESINFAL	
MANDANTI ALSTOM HITACHI com.net	MANDANTI SDAprogetti Studio Mattozzi inride steer	
Responsabile Integrazione Prestazioni Specialistiche Ing. Filippo Busola		Progettista Ing. G. Parietti

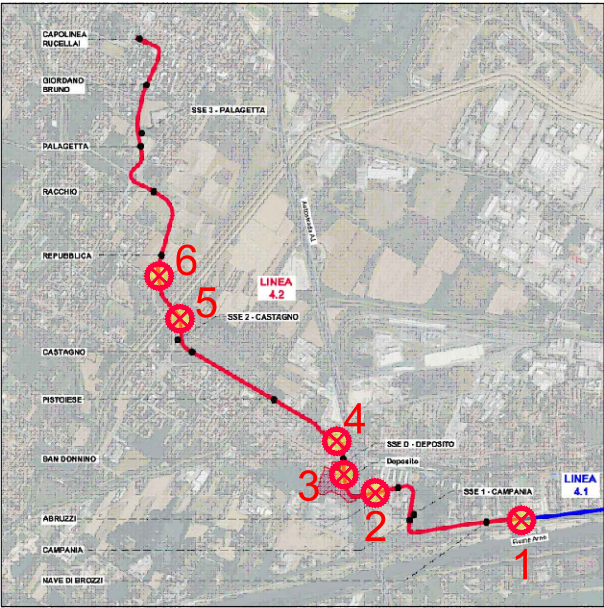

K-Plan inquadramento
scala 1:50000

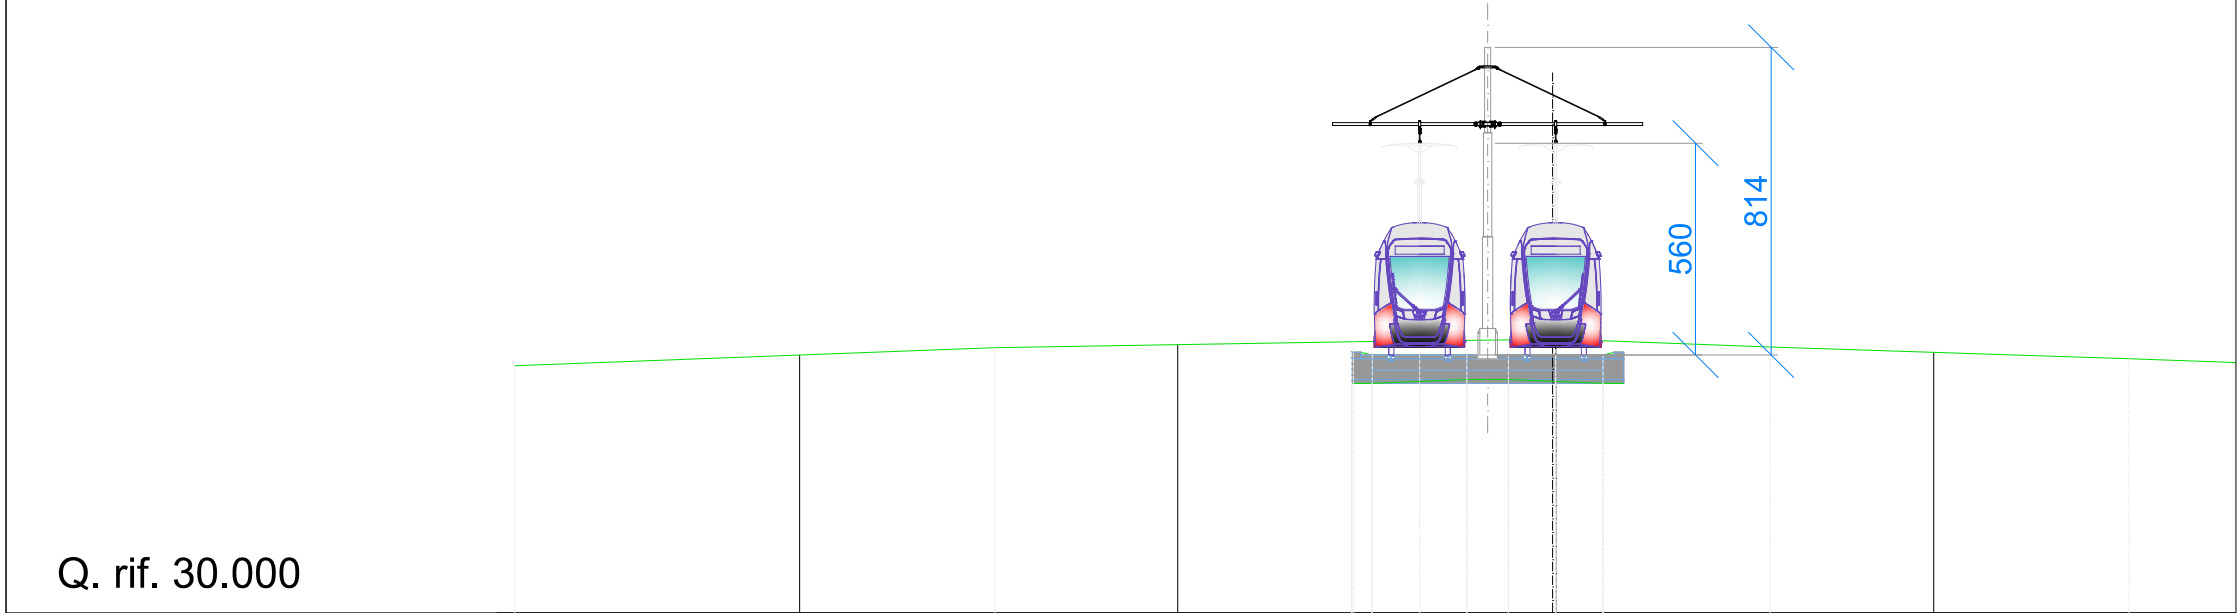

Q. rif. 30.000							
progressive terreno	36.54	-27.54					
quote stato di fatto	36.54	-27.54					
distanze stato di fatto	12.70						
progressive progetto							
quote di progetto							
distanze di progetto							

PROGETTO DEFINITIVO
PROCEDURA PAU
Allegati alla Relazione di riscontro pareri ricevuti

Allegato n. 22.1 - 12 di 12

STAZIONE APPALTANTE - COMUNE DI FIRENZE		
DIRETTORE DEL SETTORE Ing. Michele Priore	DIRIGENTE E RUP Ing. Giacomo Bioli Pini	DEC Ing. Andrea Adinolfi
APPALTATORE		GRUPPO DI PROGETTAZIONE
MANDATARIA 	MANDATARIA 	
MANDANTI 	MANDANTI 	
Responsabile Integrazione Prestazioni Specialistiche Ing. Filippo Busola		Progettista Ing. G. Parietti