



SEZIONE TIPO 24 - STATO DI FATTO - scala 1:100

- Area Palagetta

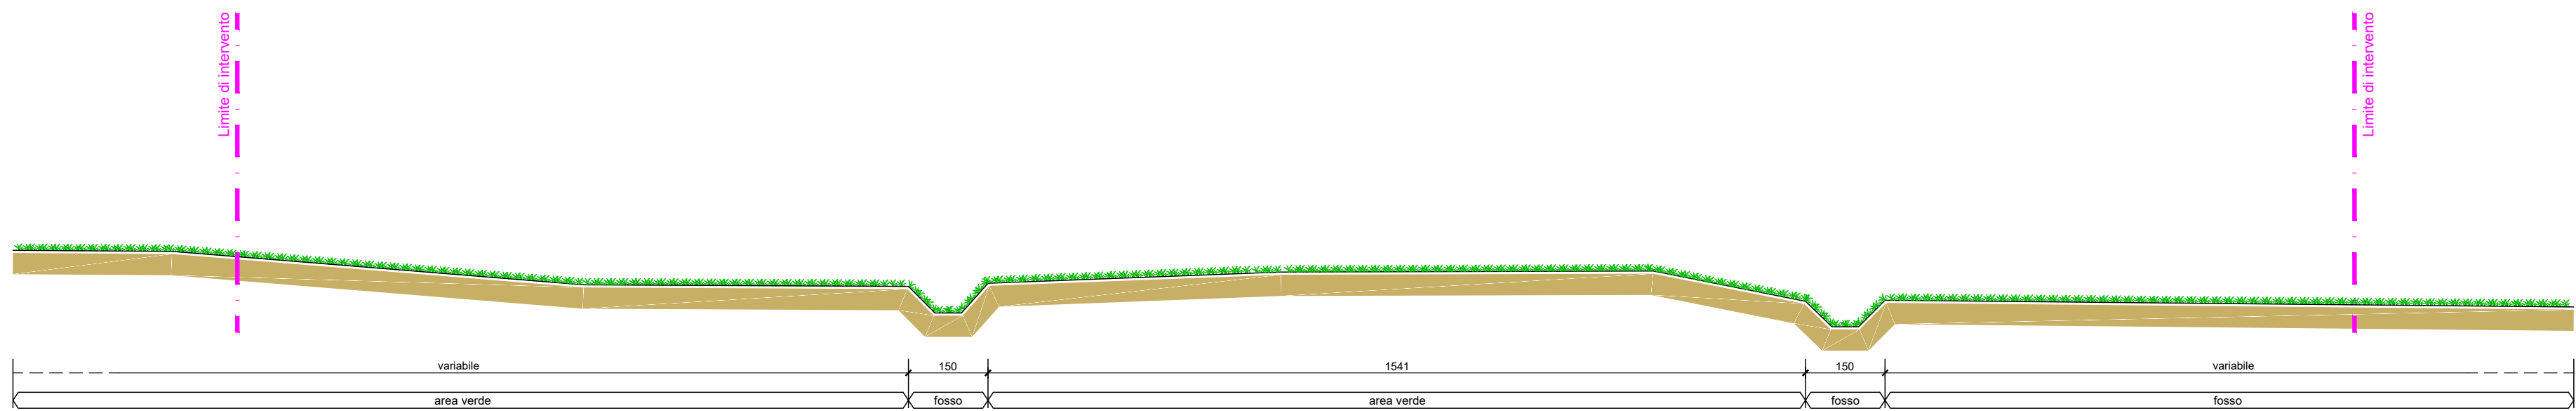


SEZIONE TIPO 24 - STATO DI PROGETTO - scala 1:100

- Area Palagetta

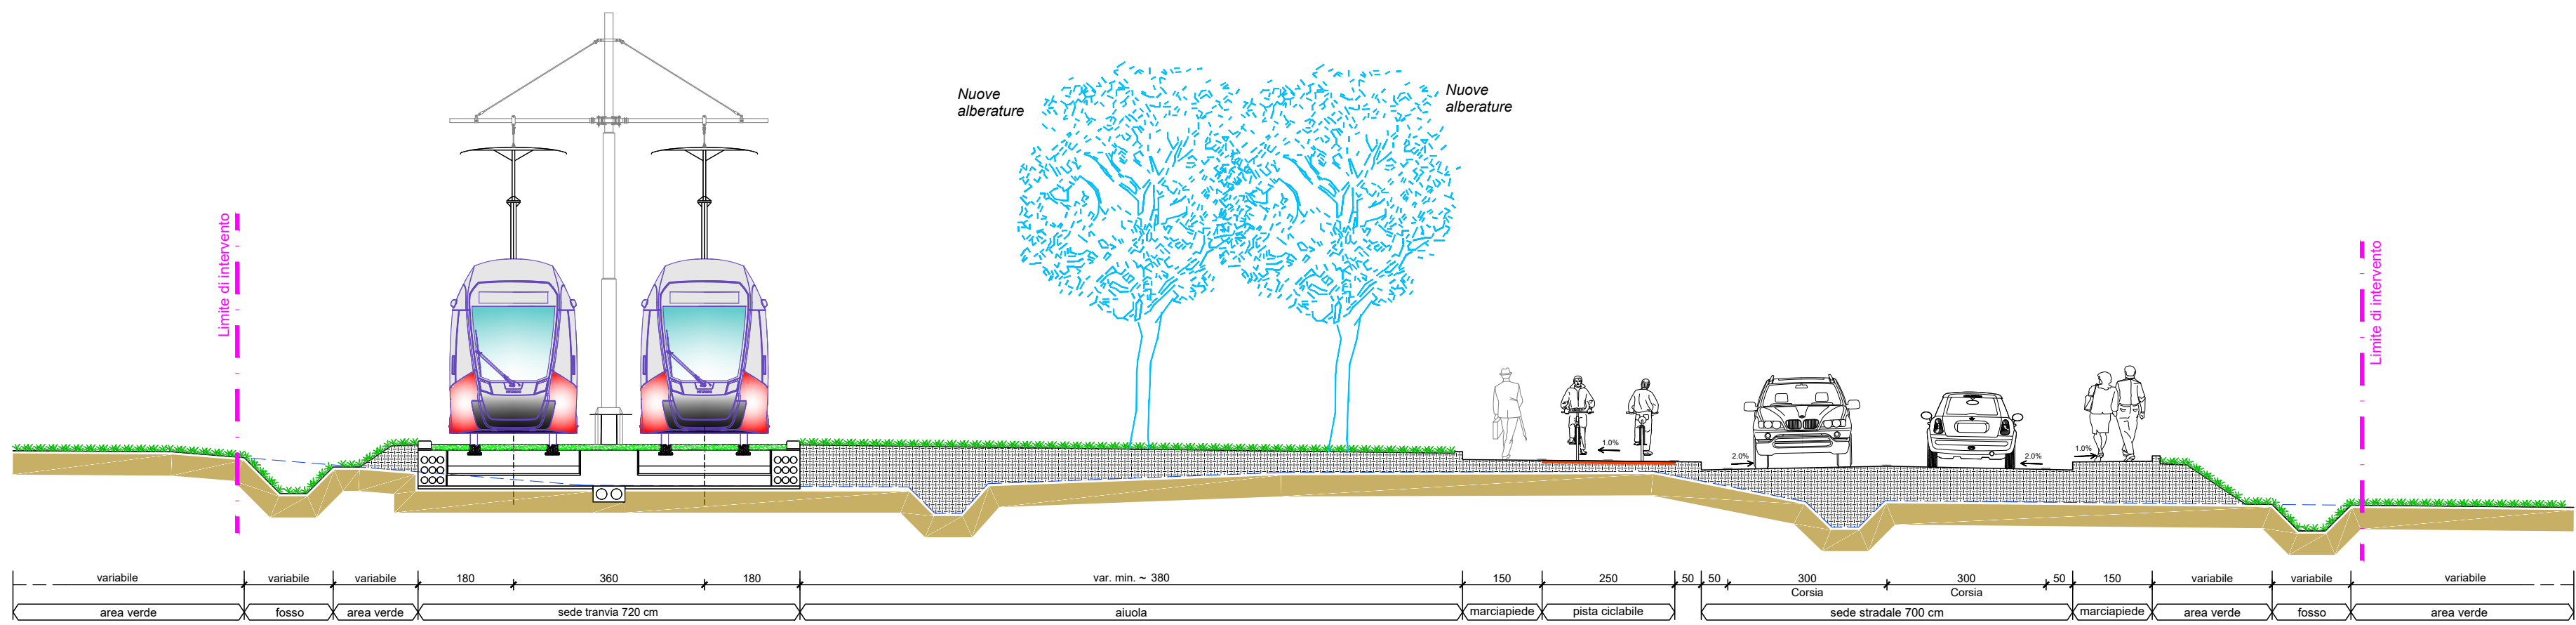


SCALA GRAFICA 1:100

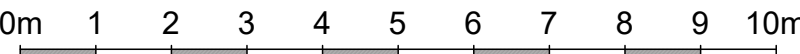


SEZIONE TIPO 25 - STATO DI FATTO - scala 1:100

- Via Giordano Bruno

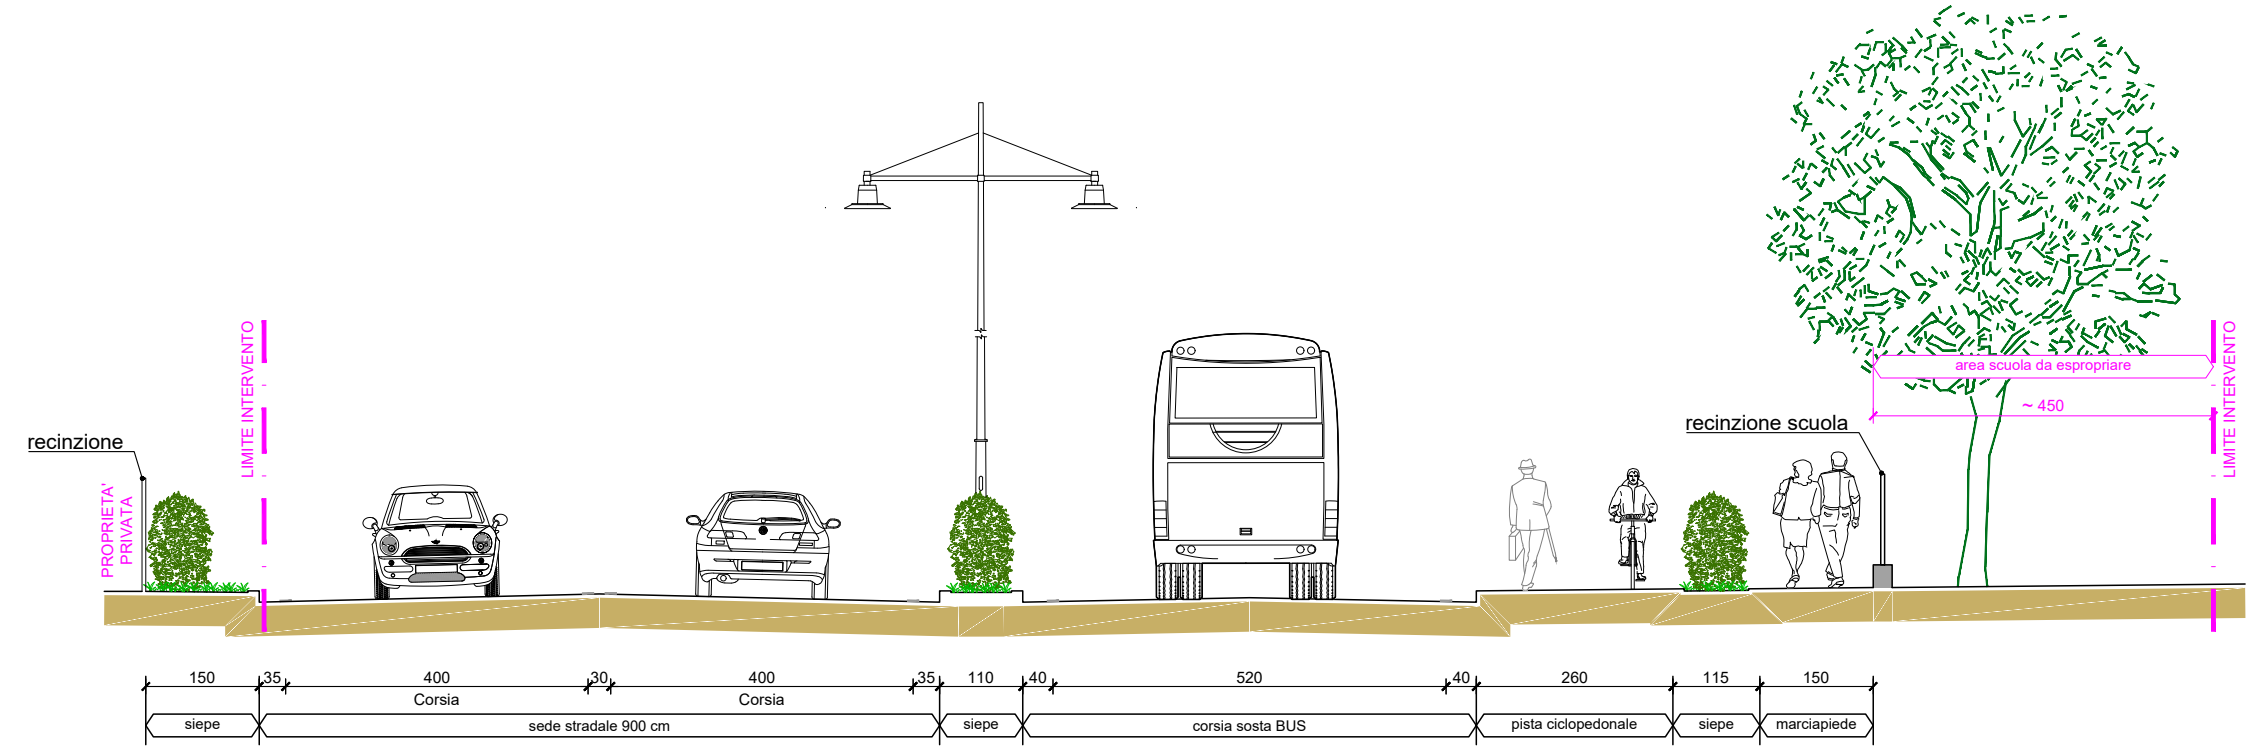


SEZIONE TIPO 25 - STATO DI PROGETTO - scala 1:100

- Via Giordano Bruno

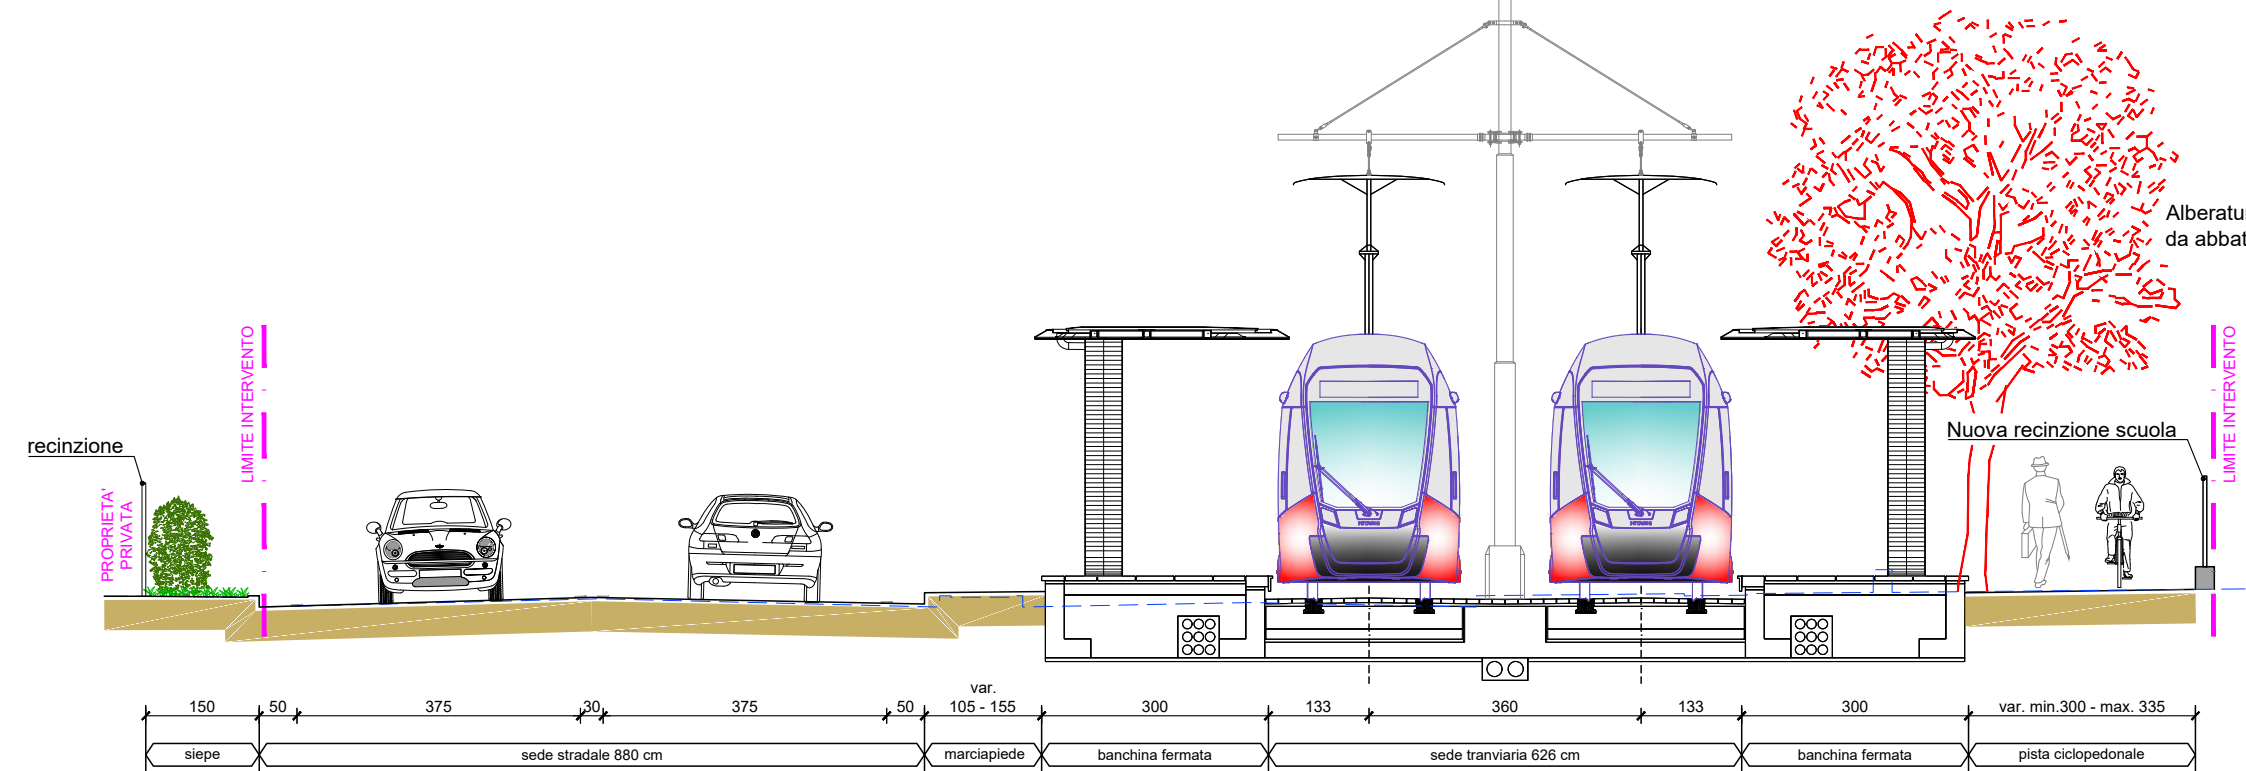


SEZIONE TIPO 26 - STATO DI FATTO - scala 1:100

- Via S. Giusto

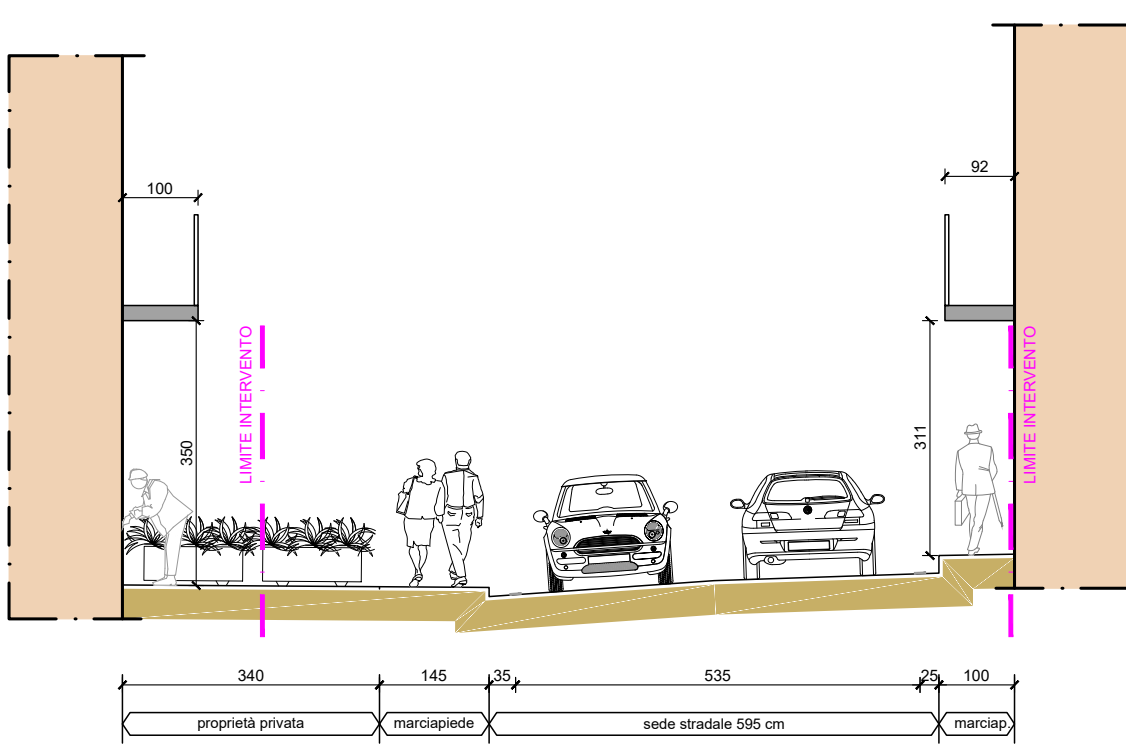


SEZIONE TIPO 26 - STATO DI PROGETTO - scala 1:100

- Via S. Giusto

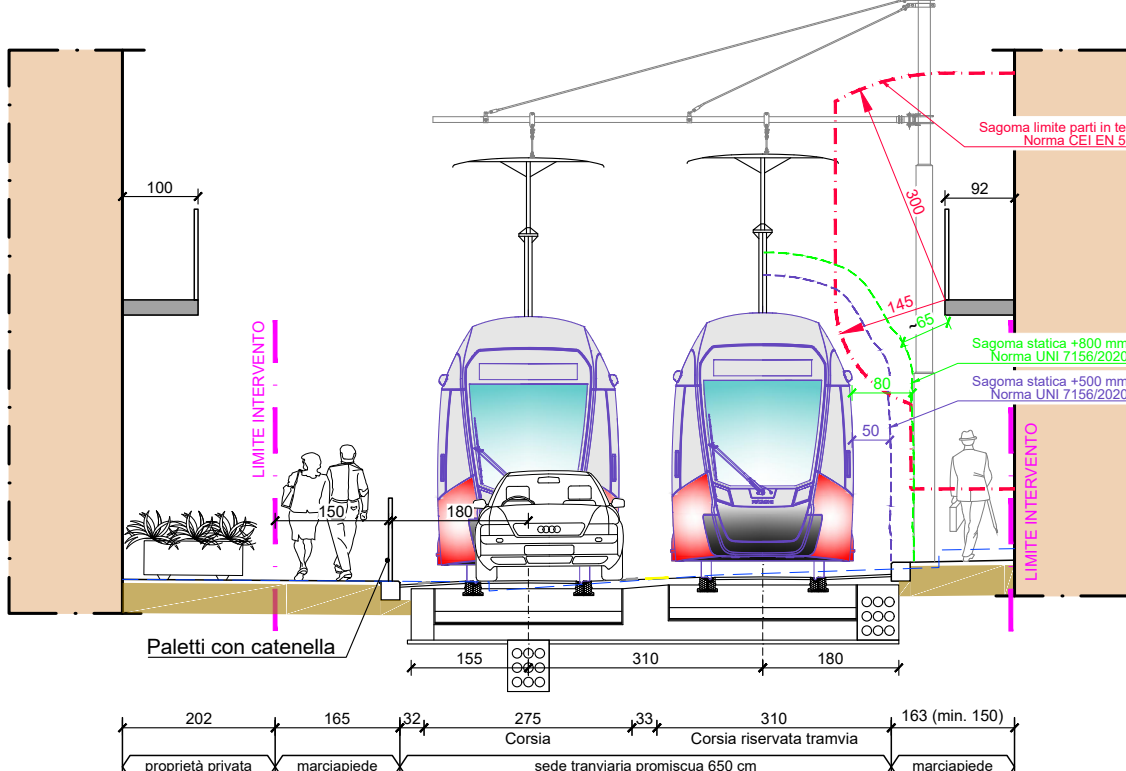


SEZIONE TIPO 27 - STATO DI FATTO - scala 1:100

- Via Masaccio

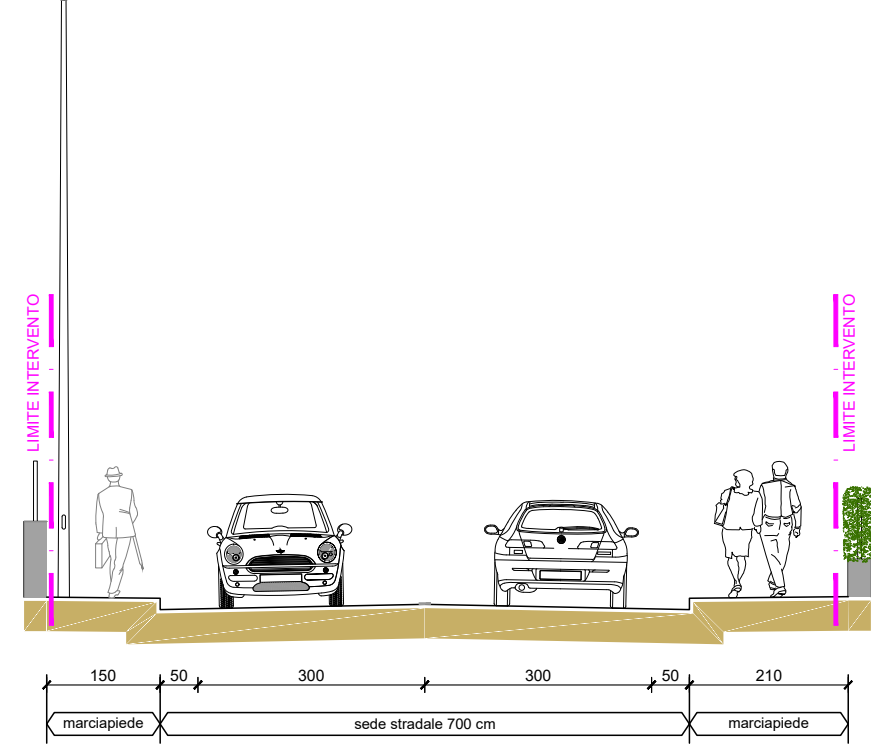

SEZIONE TIPO 27 - STATO DI PROGETTO - scala 1:100

- Via Masaccio

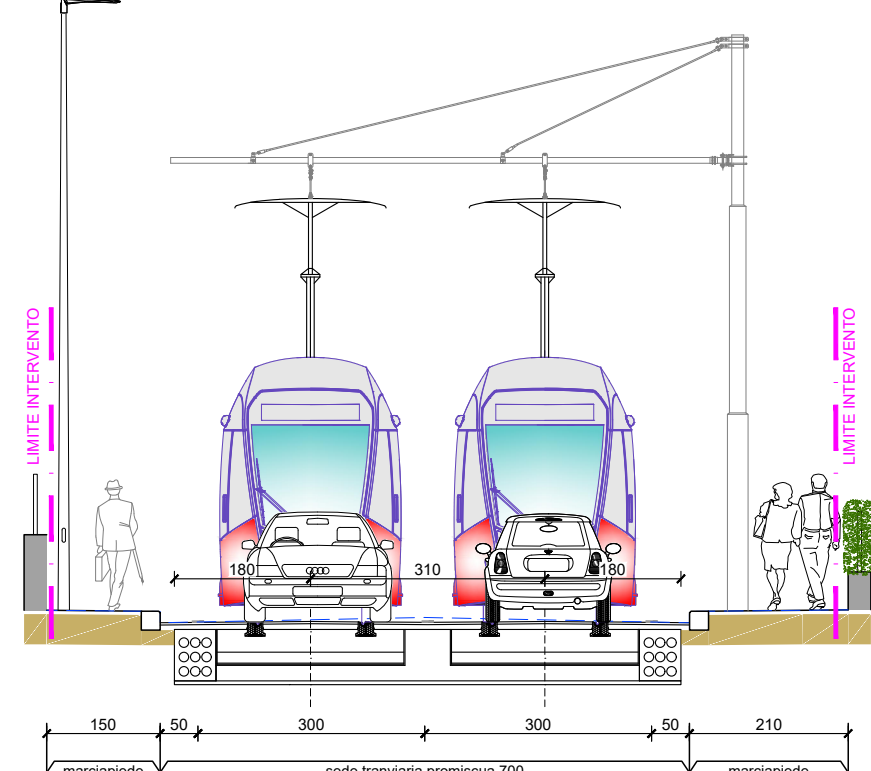

## PROGETTO DEFINITIVO

CUP: H91J12000770005

CIG: 9524700F13








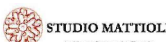





TRANVIA DI FIRENZE

LINEA 4.2  
LE PIAGGE - CAMPI BISENZIO



### PROGETTAZIONE STRADALE INQUADRAMENTO GENERALE

ELABORATI GENERALI  
Sezioni trasversali tipologiche - Tavola 11 di 12

STAZIONE APPALTANTE - COMUNE DI FIRENZE																				
DIRETTORE DEL SETTORE Ing. Michele Priore				DIRIGENTE E RUP Ing. Giacomo Bioli Pini				DEC Ing. Andrea Adinolfi												
APPALTATORE				GRUPPO DI PROGETTAZIONE																
MANDATARIA				MANDATARIA																
																				
MANDANTI				MANDANTI																
  				 		 		  												
				Responsabile Integrazione Prestazioni Specialistiche Ing. Filippo Busola				Progettista Ing. Paolo Borghetti												
																				
Commissa																				
F	L	4	2	D	S	V	I	G	G	O	O	V	O	O	S	T	1	1	C	Scala
										1:100										
REVISIONE		DATA		DESCRIZIONE					SOCIETÀ		REDATTO		VISTO		APPROVATO					
REV A		03/2024		PRIMA DESCRIZIONE					SDA Progetti		C. Belletti		P. Vergaglia		P. Borghetti					
REV B		09/2024		REVISIONE PER PROCEDURA PAU					SDA Progetti		C. Belletti		P. Vergaglia		P. Borghetti					
REV C		12/2024		REVISIONE PER CDS					SDA Progetti		C. Belletti		P. Vergaglia		P. Borghetti					

Il presente documento non potrà essere copiato, riprodotto o altrimenti pubblicato, in tutto o in parte, senza il consenso scritto del Comune di Firenze. Ogni utilizzo non autorizzato sarà perseguito a norma di legge. This document may not be copied, reproduced or published, either in part or in its entirety, without the written permission of Comune di Firenze. Unauthorized use will be prosecuted by law.