

**LEGENDA**

Binario di linea  
Banchina di fermata  
Indicazione fermata  
Limiti di intervento  
Indicazione sezioni tipologiche  
Passei carrai  
Senso di marcia esistente  
Senso di marcia variato  
Abiture esistenti conservate  
Nuove abitature  
Nuova asse  
Aree verdi ed aiuole (invariate)  
Nuove aree verdi ed aiuole  
Pacciamatura con sasso  
Portabicicletta modello Firenze


Sede stradale: pavimentazione in conglomerato bituminoso  
Strada sterrata  
Marciaiede: pavimentazione in conglomerato bituminoso  
Marciaiede: pavimentazione in masselli autobloccanti in c.a.  
Marciaiede: pavimentazione in conglomerato bituminoso (invariato)  
Marciaiede: pavimentazione in masselli autobloccanti in c.a.  
Piste ciclabili a griglia ciclo-pedonale: pavimentazione in conglomerato bituminoso colorato con aggregati colore rosso e aggiunta di tessi di ferro  
Piste ciclabili esistenti (invariate)  
Corridoio e zanzella stradale  
Corridoio a raso e zanzella stradale  
Recinzione con rete metallica plastificata  
Muro in c.a.  
Recinzione in acciaio zincato tipo Orsogrilli su muretto in c.a.  
Guard-rail stradali

**LEGENDA PAVIMENTAZIONI SEDE TRANVIARIA**

Pavimentazione in autobloccanti di c.a. colorato  
Pavimentazione in c.a. a raso  
Pavimentazione in conglomerato bituminoso

**LEGENDA PAVIMENTAZIONI SEDE TRANVIARIA**

Condottori in c.a. rialzati  
Condottori in c.a. a raso  
Pavimento di protezione della sede dei pedoni con cerniera

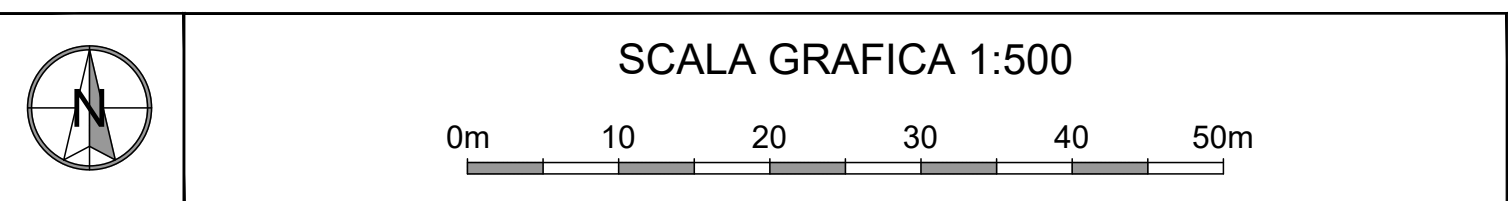

**PROGETTO DEFINITIVO**

CUP: H9112000770005 CIG: 9524700F13

**TRANVIA DI FIRENZE**

**LINEA 4.2**

**LE PIAGGE - CAMPI BISENZIO**

**OPERE DI FINITURA ARCHITETTONICA E COMPLETAMENTO SISTEMAZIONI URBANISTICHE**

**STATO DI PROGETTO**

Planimetria tratta dal km 0+610 al km 1+300

**STAZIONE APPALTANTE - COMUNE DI FIRENZE**

DIRETTORE DEL SETTORE: Ing. Michele Priore  
STAZIONE APPALTANTE: Ing. Giacomo Biolli Pini  
DEC: Ing. Andrea Adinolfi

**APPALTATORE**

MANDATARIA: **cmf**  
MANDANTI: **ALSTOM**, **HITACHI**, **com.net**

**GRUPPO DI PROGETTAZIONE**

MANDATARIA: **SDAprogetti**  
MANDANTI: **SDAprogetti**, **STUDIO ASSOCIATO**, **maide**, **steer**

Responsabile Integratore Progettazione Specialistiche: Ing. Filippo Rucito  
Progettista: Arch. Lorenzo Vellutini  
Ing. Paolo Borghetti

| Commissio | Fase | Origine | Ambito | Disciplina | Attività | Parte d'opera | Tipologia | Progresso | Rev. | Scala |   |   |   |   |   |   |   |   |   |  |       |
|-----------|------|---------|--------|------------|----------|---------------|-----------|-----------|------|-------|---|---|---|---|---|---|---|---|---|--|-------|
| F         | L    | A       | 2      | D          | V        | A             | C         | U         | R    | O     | 0 | U | R | B | P | L | O | 3 | C |  | 1:500 |

| REVISIONE | DATA    | DESCRIZIONE                 | SOCIETÀ      | REDATTO   | VISTO        | APPROVATO    |
|-----------|---------|-----------------------------|--------------|-----------|--------------|--------------|
| REV A     | 03/2024 | PRIMA EMISSIONE             | SDA Progetti | R. Alvisi | P. Vergaglia | P. Borghetti |
| REV B     | 09/2024 | REVISIONE PER PROCEDURA PAU | SDA Progetti | R. Alvisi | P. Vergaglia | P. Borghetti |
| REV C     | 12/2024 | REVISIONE PER CDS           | SDA Progetti | R. Alvisi | P. Vergaglia | P. Borghetti |

Il presente documento non potrà essere copiato, riprodotto o altrimenti pubblicato, in tutto o in parte, senza il consenso scritto del Comune di Firenze. Ogni utilizzo non autorizzato sarà perseguito e sanzionato in base alla legge. Il presente documento non potrà essere copiato, riprodotto o altrimenti pubblicato, in tutto o in parte, senza il consenso scritto del Comune di Firenze. Ogni utilizzo non autorizzato sarà perseguito e sanzionato in base alla legge.