

LEGENDA

AREE SOGGETTE AD ESPROPRIAZIONE DEFINITIVA

AREE SOGGETTE AD OCCUPAZIONE TEMPORANEA

AREE PUBBLICHE O DI USO PUBBLICO (STRADE - ACQUE) POSTE ENTRO I LIMITI DI INTERVENTO


01

NUMERO DITTA DI PIANO PARTICELLARE

LIMITE OCCUPAZIONE DEFINITIVA

LIMITE OCCUPAZIONE TEMPORANEA

ASSE BINARI

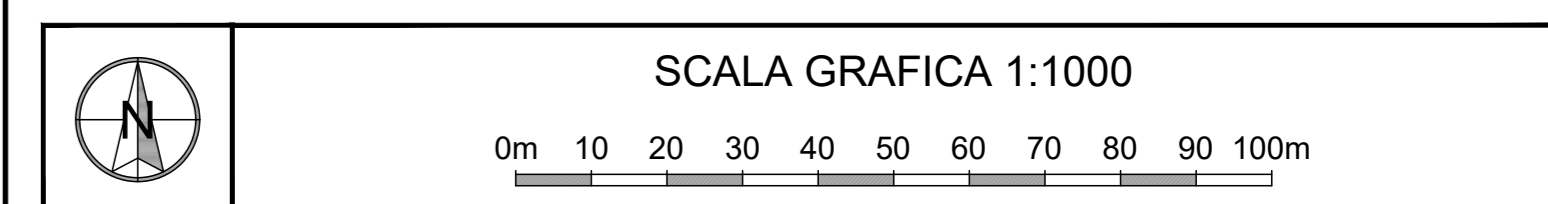

PROGETTO DEFINITIVO

CUP: H9J1J200770005 CIG: 9524700F13



ESPROPRI INQUADRAMENTO GENERALE ELABORATI GENERALI Planimetric con individuazioni delle particelle catastali - Tavola 5 di 7	
STAZIONE APPALTANTE - COMUNE DI FIRENZE										DEC	
DIRETTORE DEL SETTORE Ing. Michele Priore										Ing. Andrea Adinolfi	
APPALTATORE					GRUPPO DI PROGETTAZIONE	
MANDATARIA					MANDATARIA	
MANDANTI					MANDANTI	
RESPONSABILI VERIFICA E PROVA					RESPONSABILI VERIFICA E PROVA	
Ing. Filippo Busola					Ing. Paolo Borghetti	
<table><tr><td colspan="2">Commessa</td><td colspan="2">Fase</td><td colspan="2">Origine</td><td colspan="2">Ambito</td><td colspan="2">Disciplina</td><td colspan="2">Attività</td><td colspan="2">Parte d'opera</td><td colspan="2">Tipologia</td><td colspan="2">Progressivo</td><td colspan="2">Rev.</td><td colspan="2">Scala</td></tr><tr><td>F</td><td>L</td><td>A</td><td>2</td><td>D</td><td>S</td><td>E</td><td>S</td><td>E</td><td>S</td><td>G</td><td>O</td><td>D</td><td>P</td><td>E</td><td>P</td><td>L</td><td>O</td><td>S</td><td>B</td><td></td><td></td><td>1:1000</td></tr></table>															Commessa		Fase		Origine		Ambito		Disciplina		Attività		Parte d'opera		Tipologia		Progressivo		Rev.		Scala		F	L	A	2	D	S	E	S	E	S	G	O	D	P	E	P	L	O	S	B			1:1000
Commessa		Fase		Origine		Ambito		Disciplina		Attività		Parte d'opera		Tipologia		Progressivo		Rev.		Scala																																							
F	L	A	2	D	S	E	S	E	S	G	O	D	P	E	P	L	O	S	B			1:1000																																					
REVISIONE		DATA		DESCRIZIONE						SOCIETÀ		REDATTO		VISTO		APPROVATO	
REV A		03/2024		PRIMA EMISSIONE						SDA Progetti		C. Belletti		P. Vergaglia		P. Borghetti	
REV B		05/2025		EMISSIONE FINALE A SEGUITO CDS/PAU						SDA Progetti		C. Belletti		P. Vergaglia		P. Borghetti	

Il presente documento non potrà essere copiato, riprodotto o altrimenti pubblicato, in tutto o in parte, senza il consenso scritto del Comune di Firenze. Ogni utilizzo non autorizzato sarà perseguito a norma di legge. The document may not be copied, reproduced or published, either in part or in its entirety, without the written permission of Comune di Firenze. Unauthorized use will be prosecuted by law.