


LEGENDA

- AREE SOGGETTE AD ESPROPRIAZIONE DEFINITIVA
- AREE SOGGETTE AD OCCUPAZIONE TEMPORANEA
- AREE PUBBLICHE O DI USO PUBBLICO (STRADE - ACQUE) POSTE ENTRO I LIMITI DI INTERVENTO
- NUMERO DITTA DI PIANO PARTICELLARE
- LIMITE OCCUPAZIONE DEFINITIVA
- LIMITE OCCUPAZIONE TEMPORANEA
- ASSE BINARI

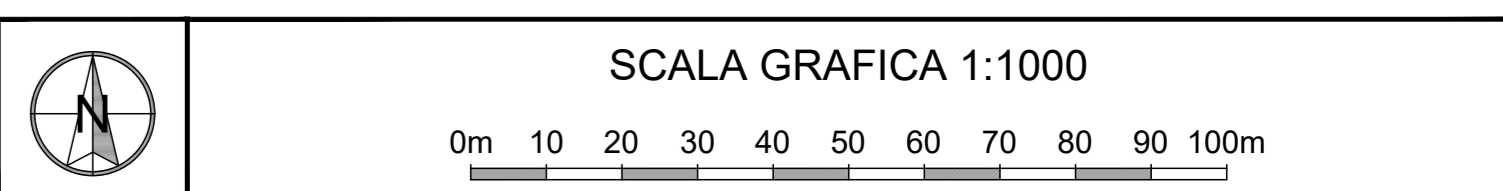

Finanziato dall'Unione europea NextGenerationEU

Ministero delle Infrastrutture e dei Trasporti

Italiadomani

COMUNE DI FIRENZE

PROGETTO DEFINITIVO

CLP: H9J1250077005 CIG: 9524700F13

TRANVIA DI FIRENZE

LINEA 4.2

LE PIAGGE - CAMPI BISENZIO

ESPROPRI INQUADRAMENTO GENERALE

ELABORATI GENERALI

Planimetrie con individuazioni delle particelle catastali - Tavola 6 di 7

STAZIONE APPALTANTE - COMUNE DI FIRENZE

DIRIGENTE E RUP
Ing. Michele Priore

DEC
Ing. Andrea Adinolfi

APPALTATORE
cmb

GRUPPO DI PROGETTAZIONE

MANDATARIA
SDAprogetti

MANDANTI
ALSTOM, HITACHI, com.net

RESPONSABILI VERIFICA PRESSIONI SPECIALISTE
Ing. Filippo Busola

PROGETTISTA
Ing. Paolo Borghetti

Commissio	Fase	Origine	Ambito	Disciplina	Attività	Parte d'opera	Tipologia	Progressivo	Rev.	Scala									
F	L	4	2	D	S	E	S	G	O	D	P	E	P	L	O	B			
REVISIONE	03/2024	PRIMA EMISSIONE																	
REV A	05/2025	EMISSIONE FINALE A SEGUITO CDS/PAU																	

Il presente documento non potrà essere copiato, riprodotto o altrimenti pubblicato, in tutto o in parte, senza il consenso scritto del Comune di Firenze. Ogni utilizzo non autorizzato sarà perseguito a norma di legge. This document may not be copied, reproduced or published, either in part or in its entirety, without the written permission of Comune di Firenze. Unauthorized use will be prosecuted by law.