

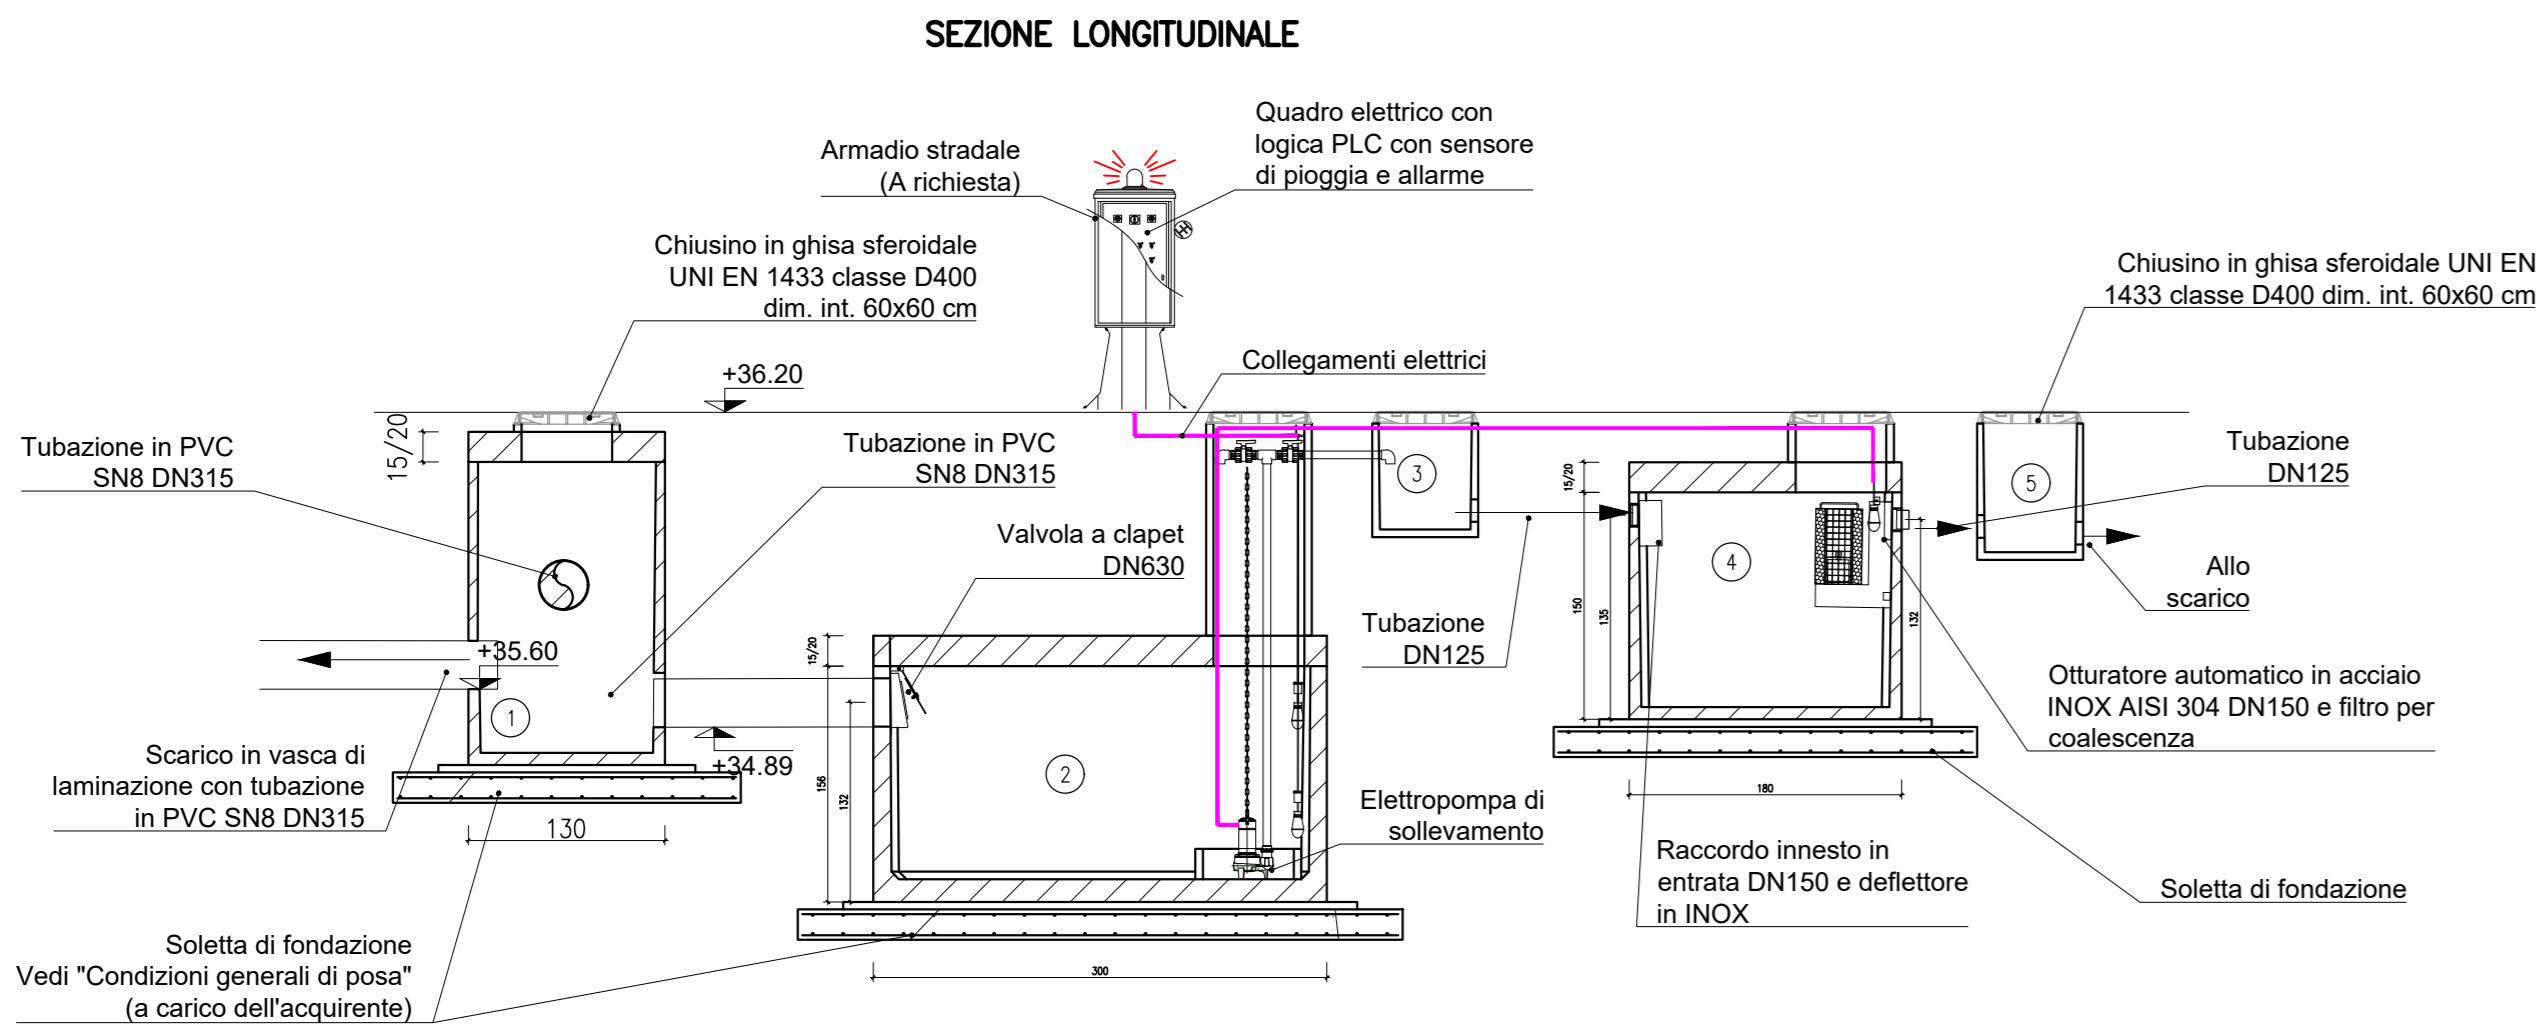





SCHEMA DI IMPIANTO DI PRIMA PIOGGIA IN DISCONTINUO
Scala 1:50

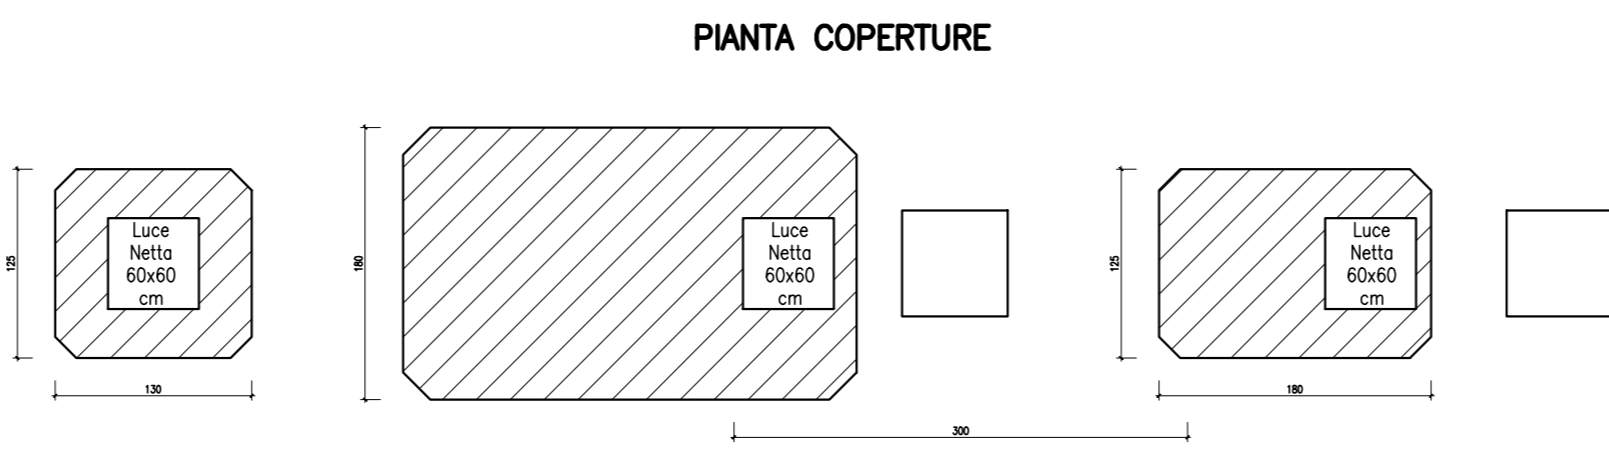

- LEGENDA
1. POZZETTO SCOLMATORE
 2. VASCA DI PRIMA PIOGGIA, ACCUMULO E RILANCIO CON ELETTROPOMPA
 3. POZZETTO DI DECOMPRESSIONE
 4. DISOLEATORE CON DISPOSITIVO DI CHIUSURA AUTOMATICA CON FILTRO PER COALESCENZA
 5. POZZETTO D'ISPEZIONE/PRELIEVO CAMPIONI

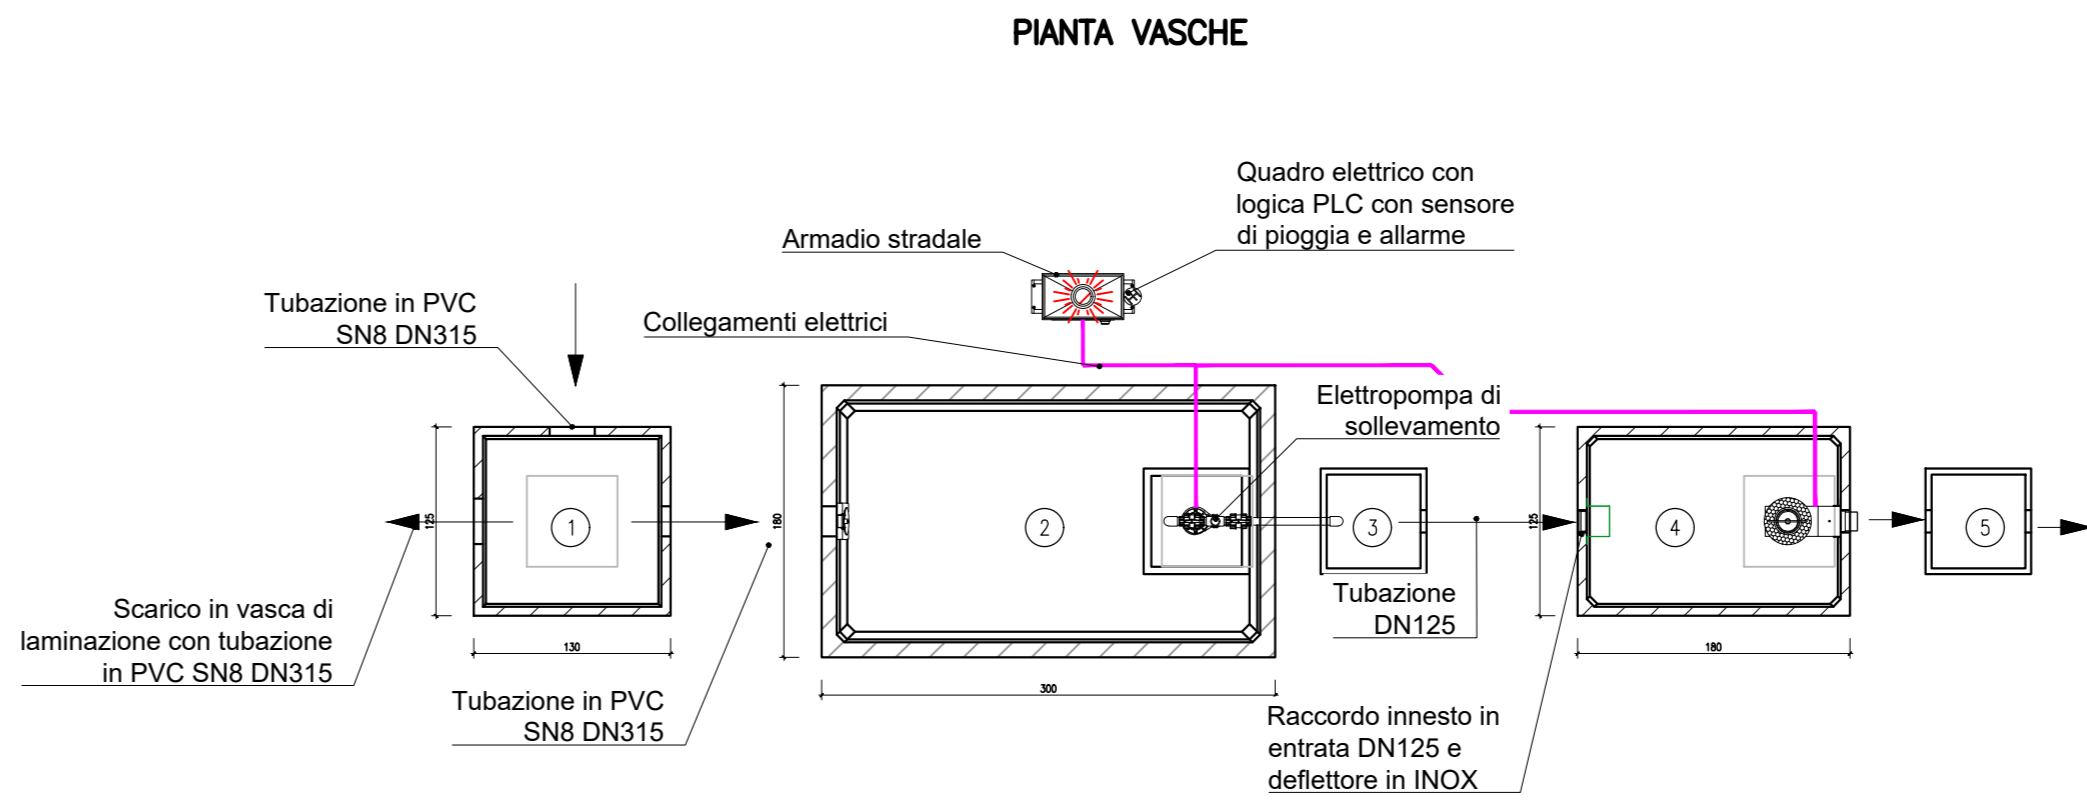

VASCA DI LAMINAZIONE
Scala 1:50

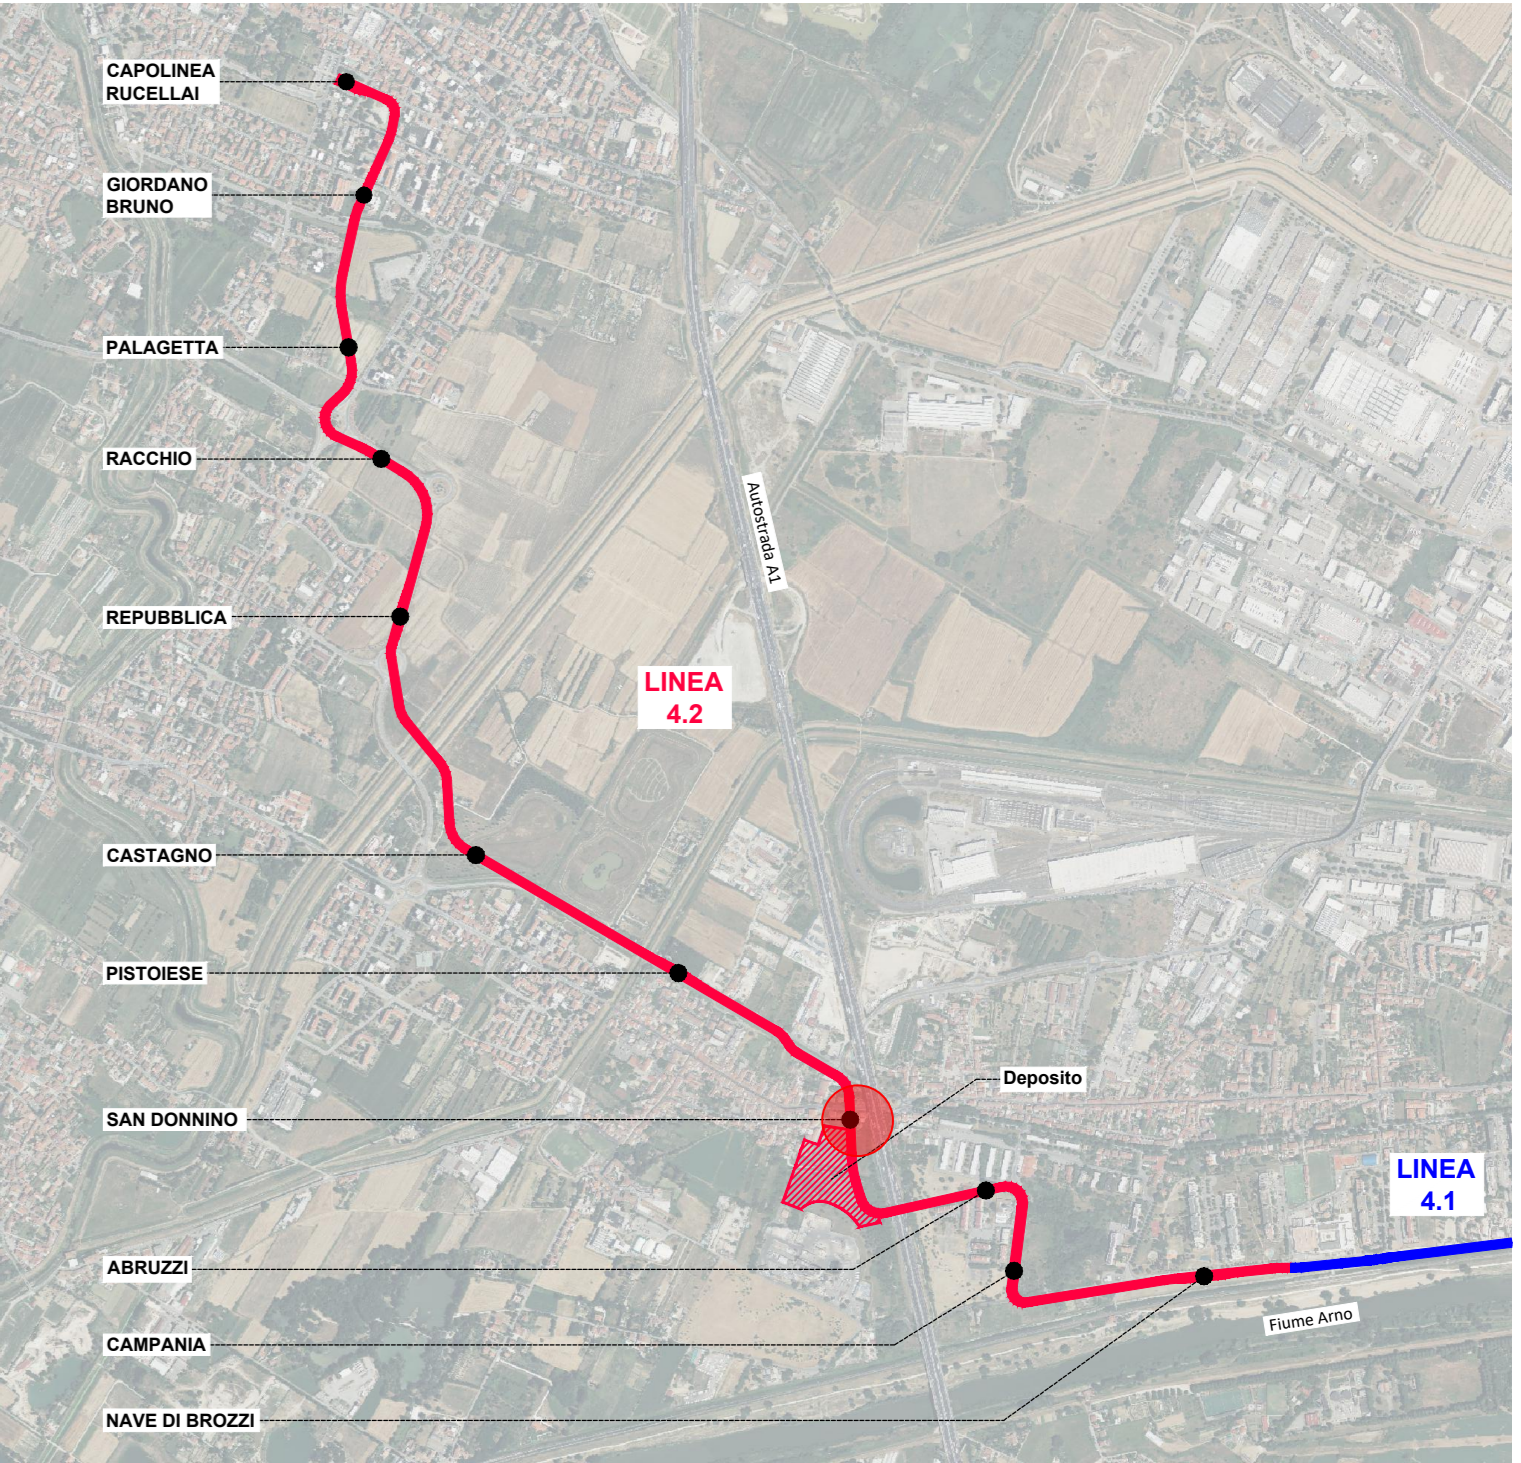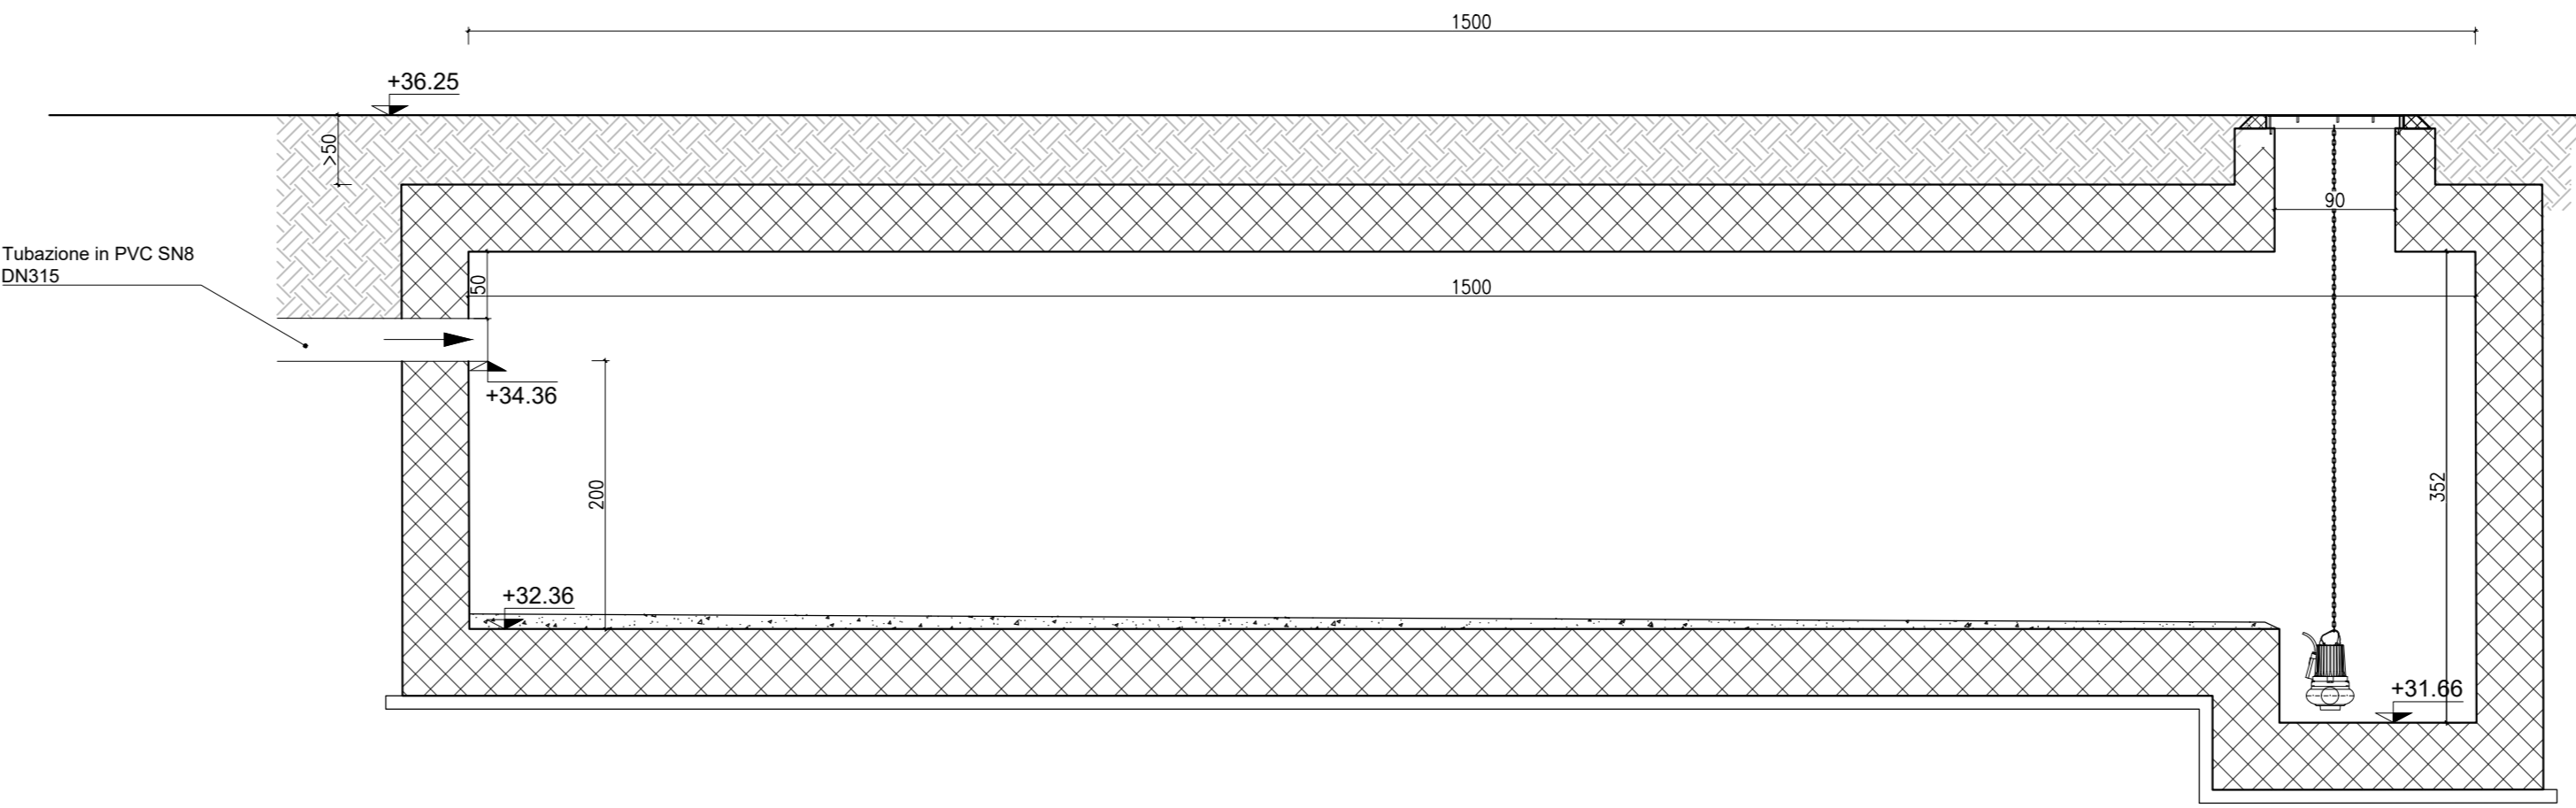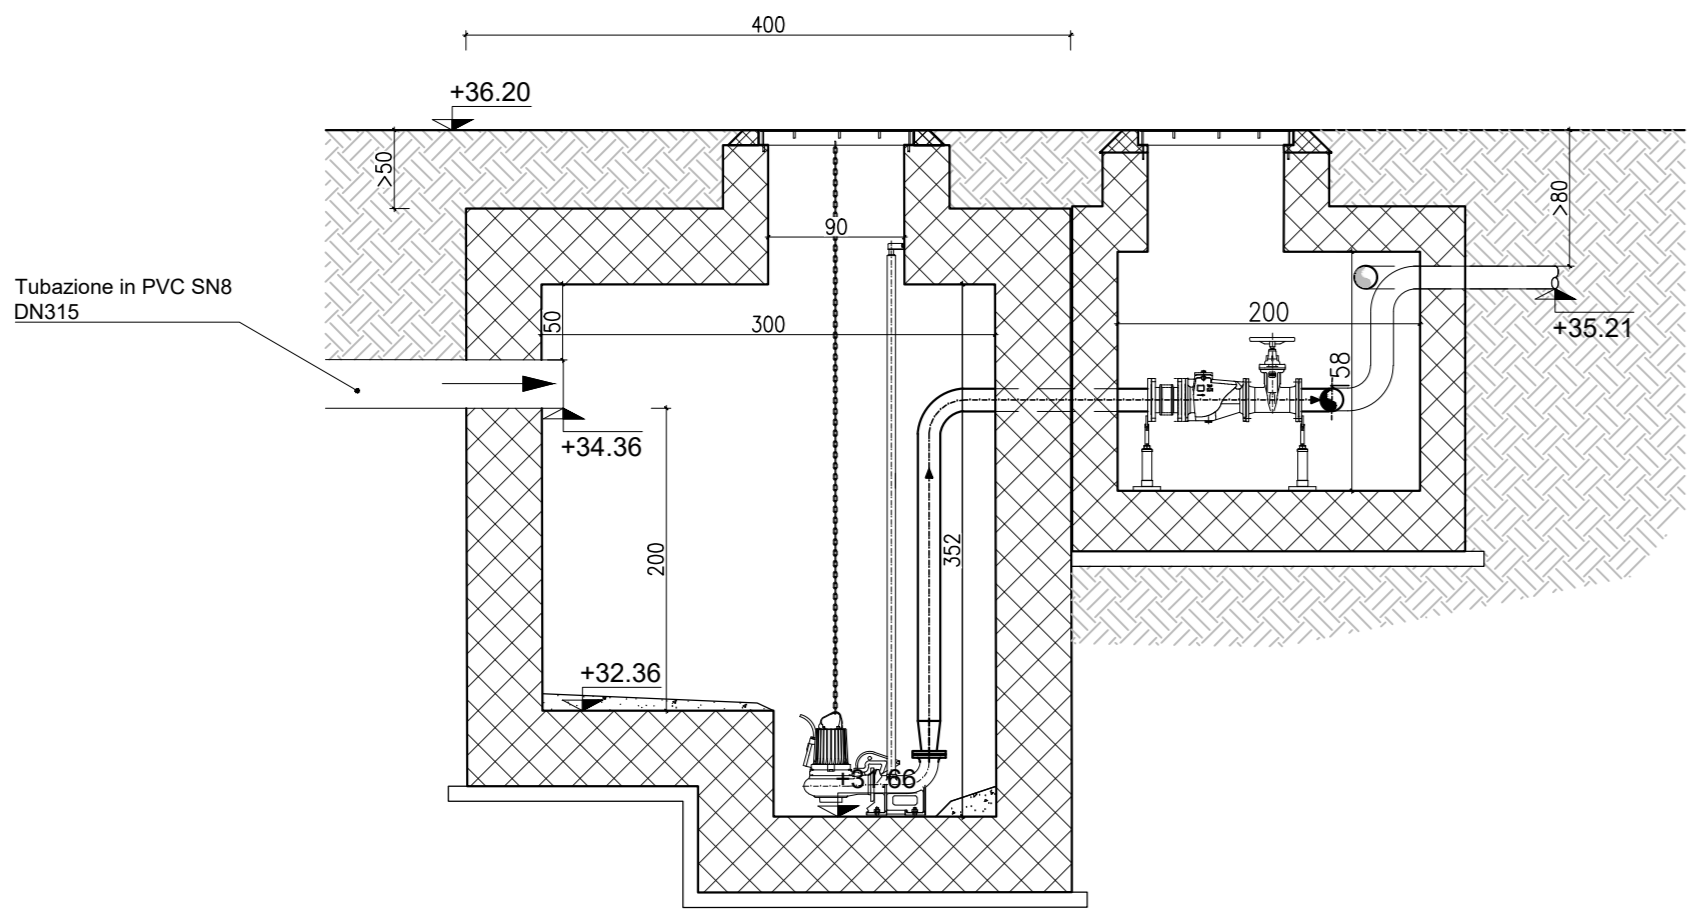

LEGENDA OPERE IDRAULICHE	
	FOGNOLO DI PROGETTO DN160 - PVC SN8 - Lunghezza - Pendenza
	CONDOTTA DI PROGETTO DN315 - PVC SN8 - Lunghezza - Pendenza
	CONDOTTA DI PROGETTO IN PRESSIONE DN90 - PN10 - Lunghezza - Pendenza
	POZZETTO CON CADITOIA 0,80x0,80 in CLS
	POZZETTO DI ISPEZIONE CON CHIUSINO 0,80x0,80 in CLS
	VASCA DI LAMINAZIONE E STOCCAGGIO
	IMPIANTO TRATTAMENTO PRIMA PIOGGIA
	QUOTA DI SCORRIMENTO (m s.l.m.) progetto
	VERSO DI SCORRIMENTO Progetto



PROGETTO DEFINITIVO

CUP: H9J1200770005 CIG: 9524700F13



STUDI ED INDAGINI IDROLOGIA IDRAULICA SMALTIMENTO ACQUE DI PIATTAFORMA - PARCHEGGIO SAN DONNINO Trattamento e laminazione

DIRETTORE DEL SETTORE Ing. Michele Priore		STAZIONE APPALTANTE - COMUNE DI FIRENZE RUP Ing. Giacomo Bioli Pini		DEC Ing. Andrea Adinolfi	
APPALTATORE		GRUPPO DI PROGETTAZIONE			
MANDATARIA		MANDATARIA			
MANDANTI		MANDANTI			
					
					
		Responsabile Protezione Specie/area Specie  Ing. Filippo Busola		Progettista  Ing. Alessandro A. Cacciatori	

Commissa		Fase	Origini	Ambito	Disciplina	Attività	Parte d'opera		Tipologia	Progresso	Rev.	Scala						
F	L	4	2	D	T	I	I	0	4	P	0	2	P	A	0	2	B	Varie
REVISIONE	DATA	DESCRIZIONE										SOCIETÀ	REDATTO	VISTO	APPROVATO			
REV A	03/2024	PRIMA EMISSIONE										TECHNITAL	G. Avesani	D. Liturri	A. Cacciatori			
REV B	05/2025	EMISSIONE A SEGUITO PAU/CDS										TECHNITAL	G. Avesani	D. Liturri	A. Cacciatori			

Il presente documento non potrà essere copiato, riprodotto o altrimenti pubblicato, in tutto o in parte, senza il consenso scritto del Comune di Firenze. Ogni utilizzo non autorizzato sarà perseguito a norma di legge. Il documento non può essere copiato, riprodotto o altrimenti pubblicato, in tutto o in parte, senza il consenso scritto del Comune di Firenze. Il presente documento non può essere copiato, riprodotto o altrimenti pubblicato, in tutto o in parte, senza il consenso scritto del Comune di Firenze. Il presente documento non può essere copiato, riprodotto o altrimenti pubblicato, in tutto o in parte, senza il consenso scritto del Comune di Firenze.