



SEZIONE TIPO DI SCAVO E POSA FOGNOLI IN PVC

Scala 1:10

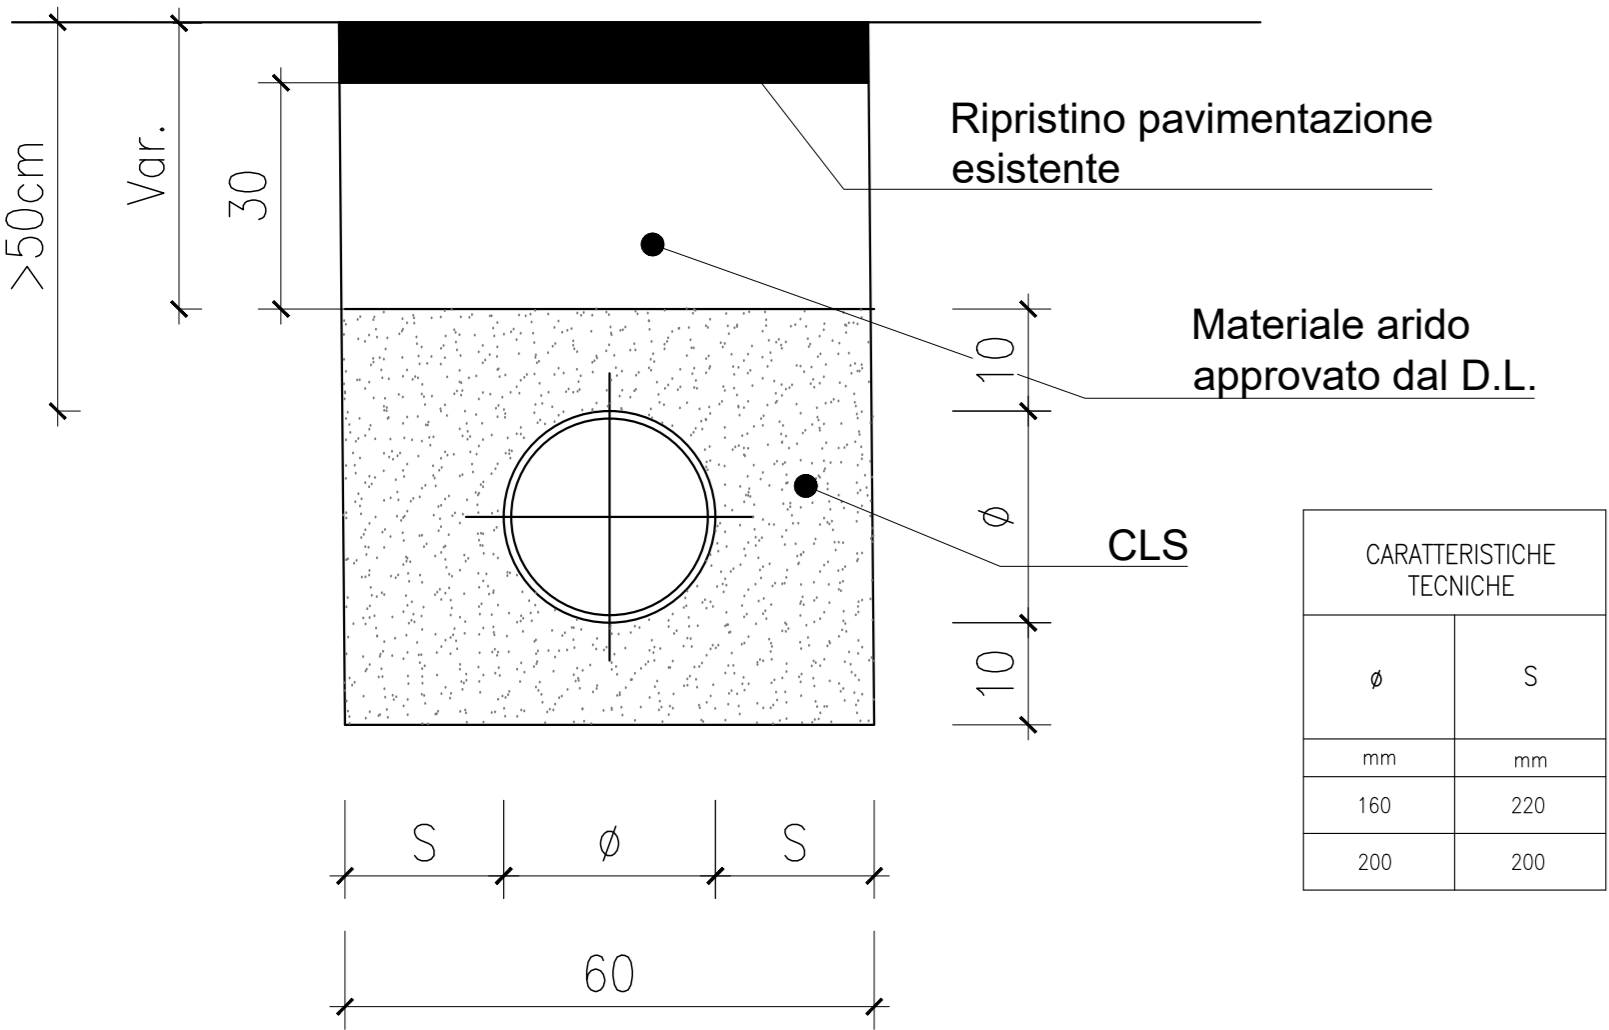


CADITOIA SIFONATA IN GHISA

Scala 1:10

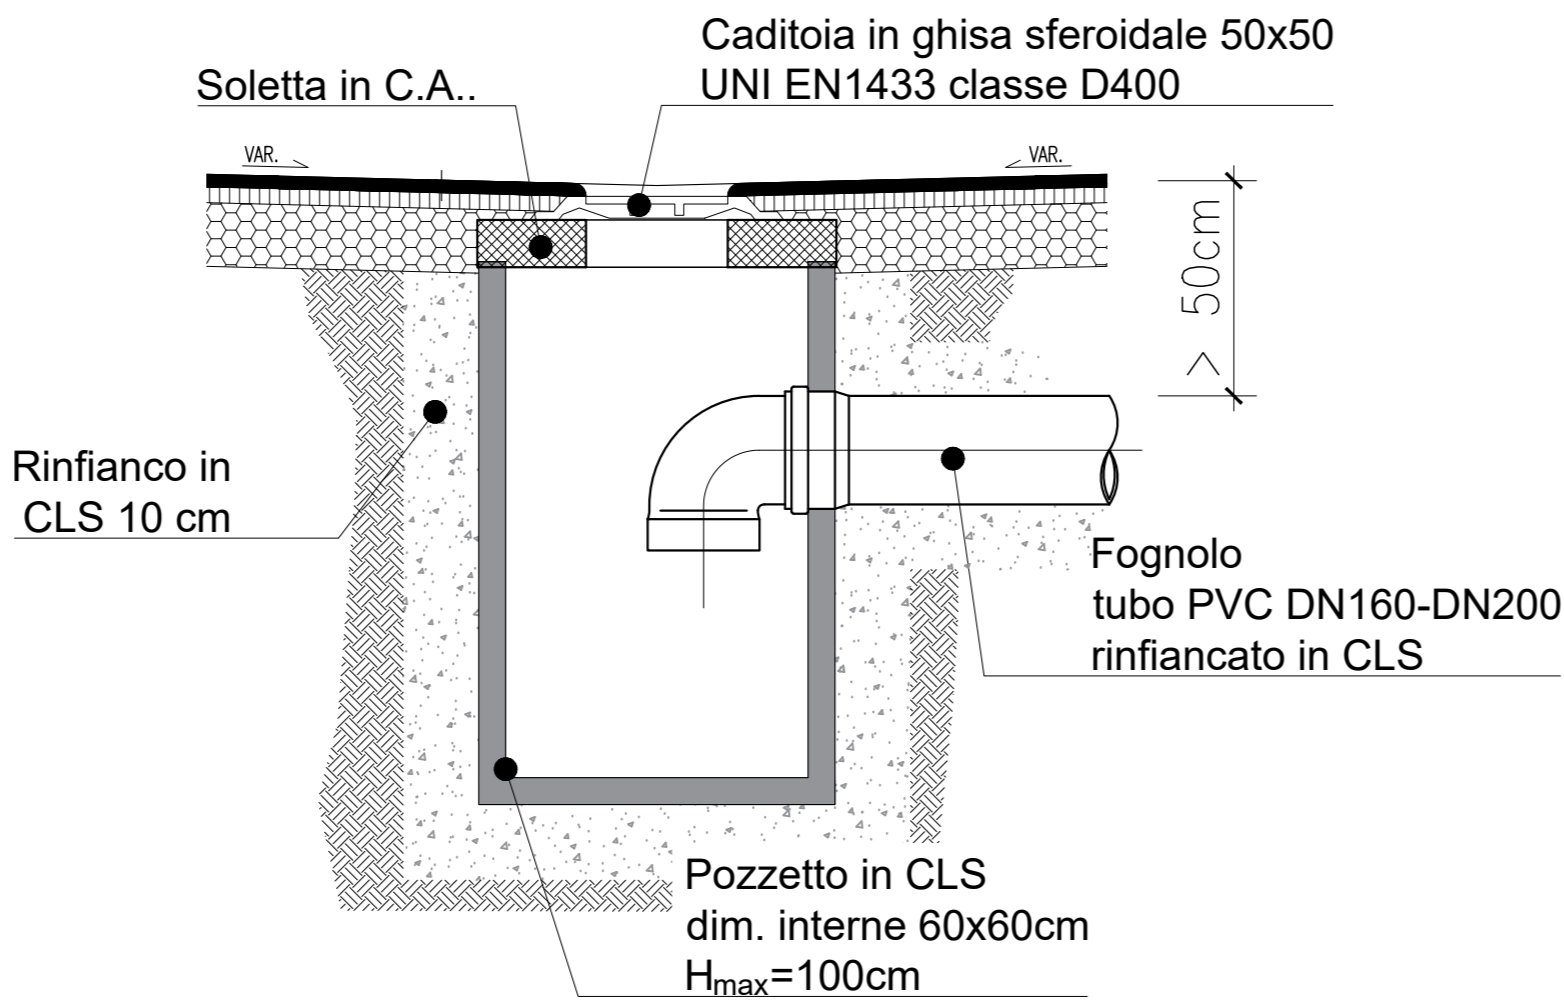


POZZETTO PREFABBRICATO IN CALCESTRUZZO CON CADITOIA O CHIUSINO IN GHISA SFEROIDALE

Scala 1:10

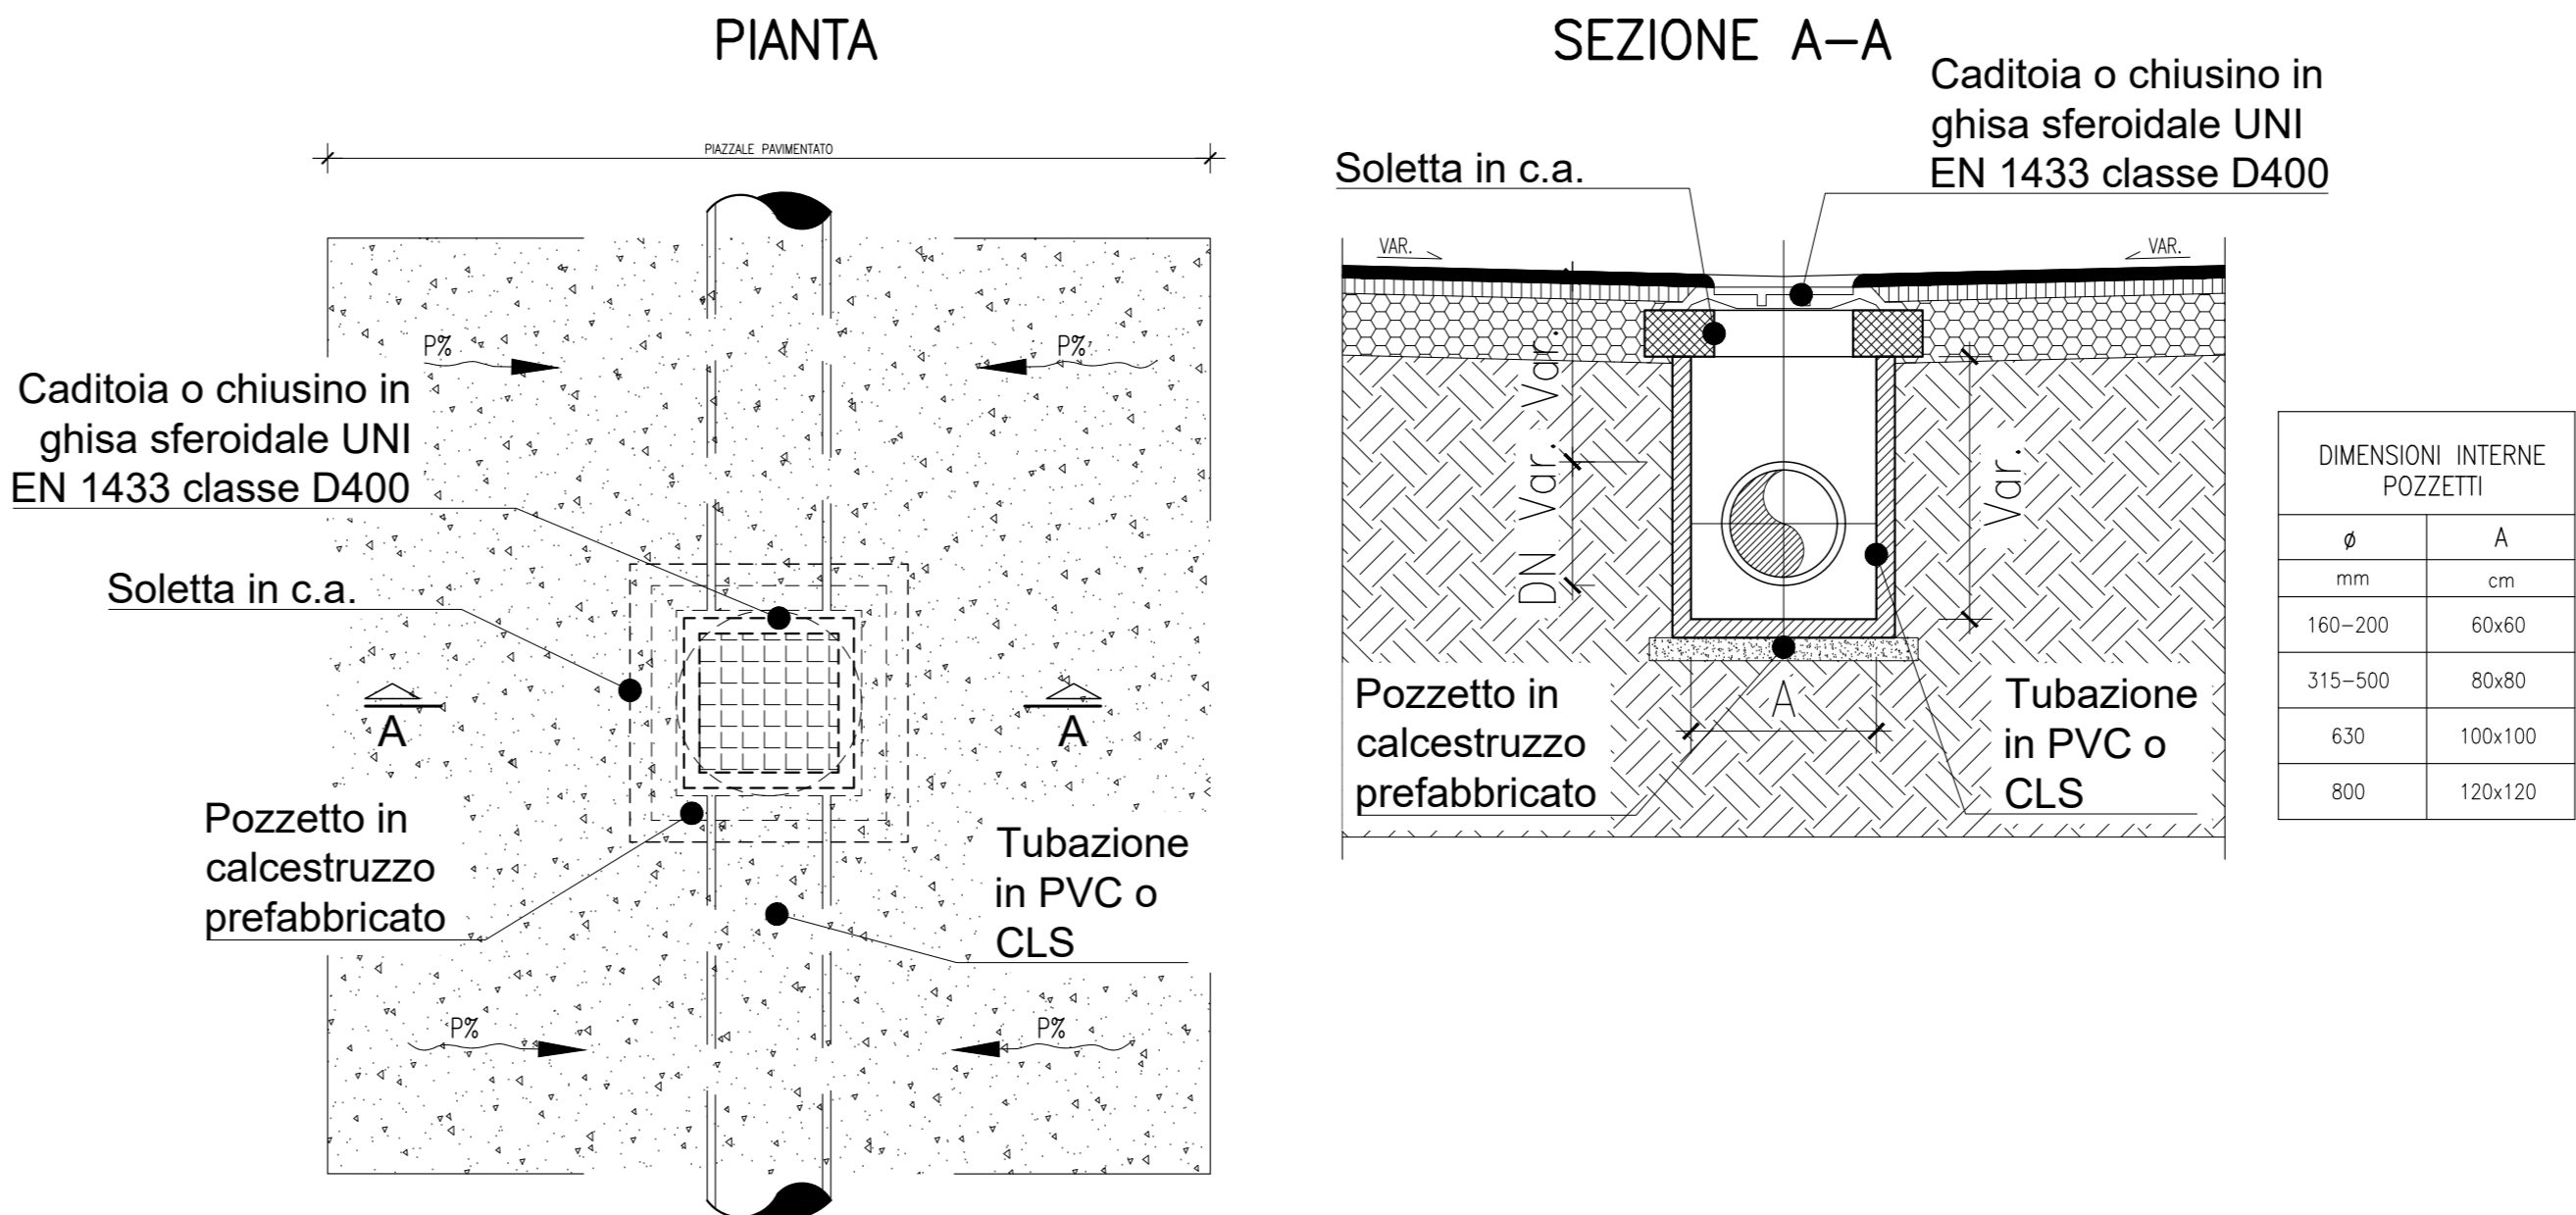


TUBO IN PVC SN8-SDR 34

(NORME UNI EN 1401-1)

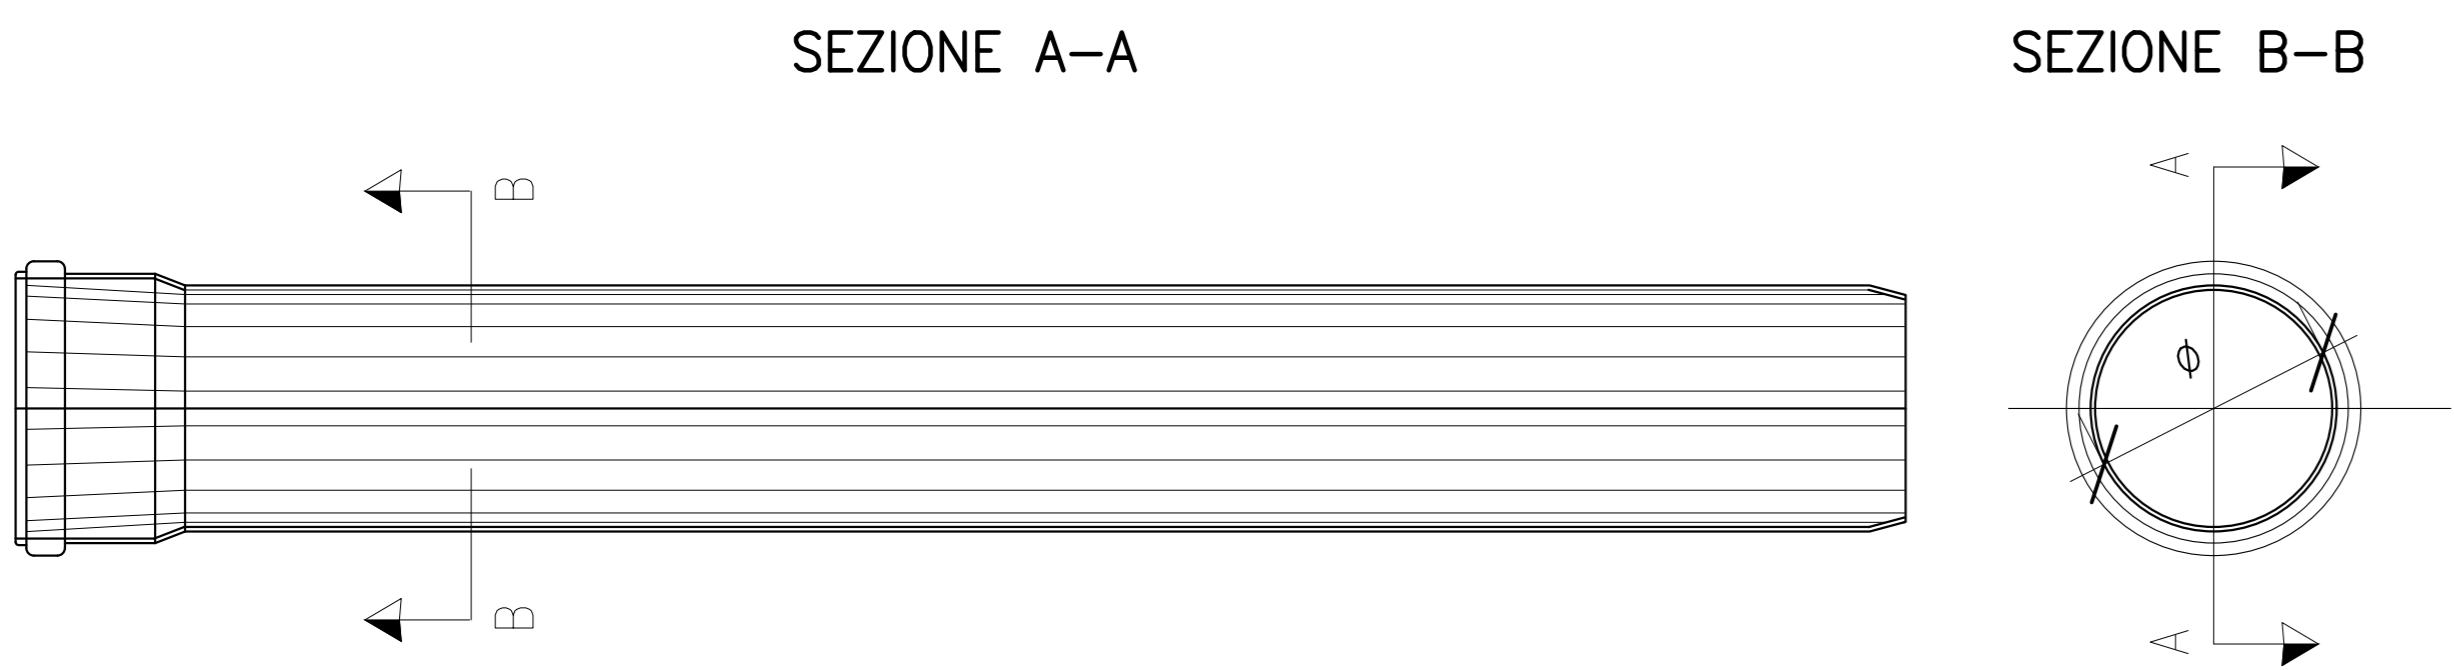


SEZIONE TIPO DI SCAVO E POSA TUBAZIONI IN PVC

Scala 1:10

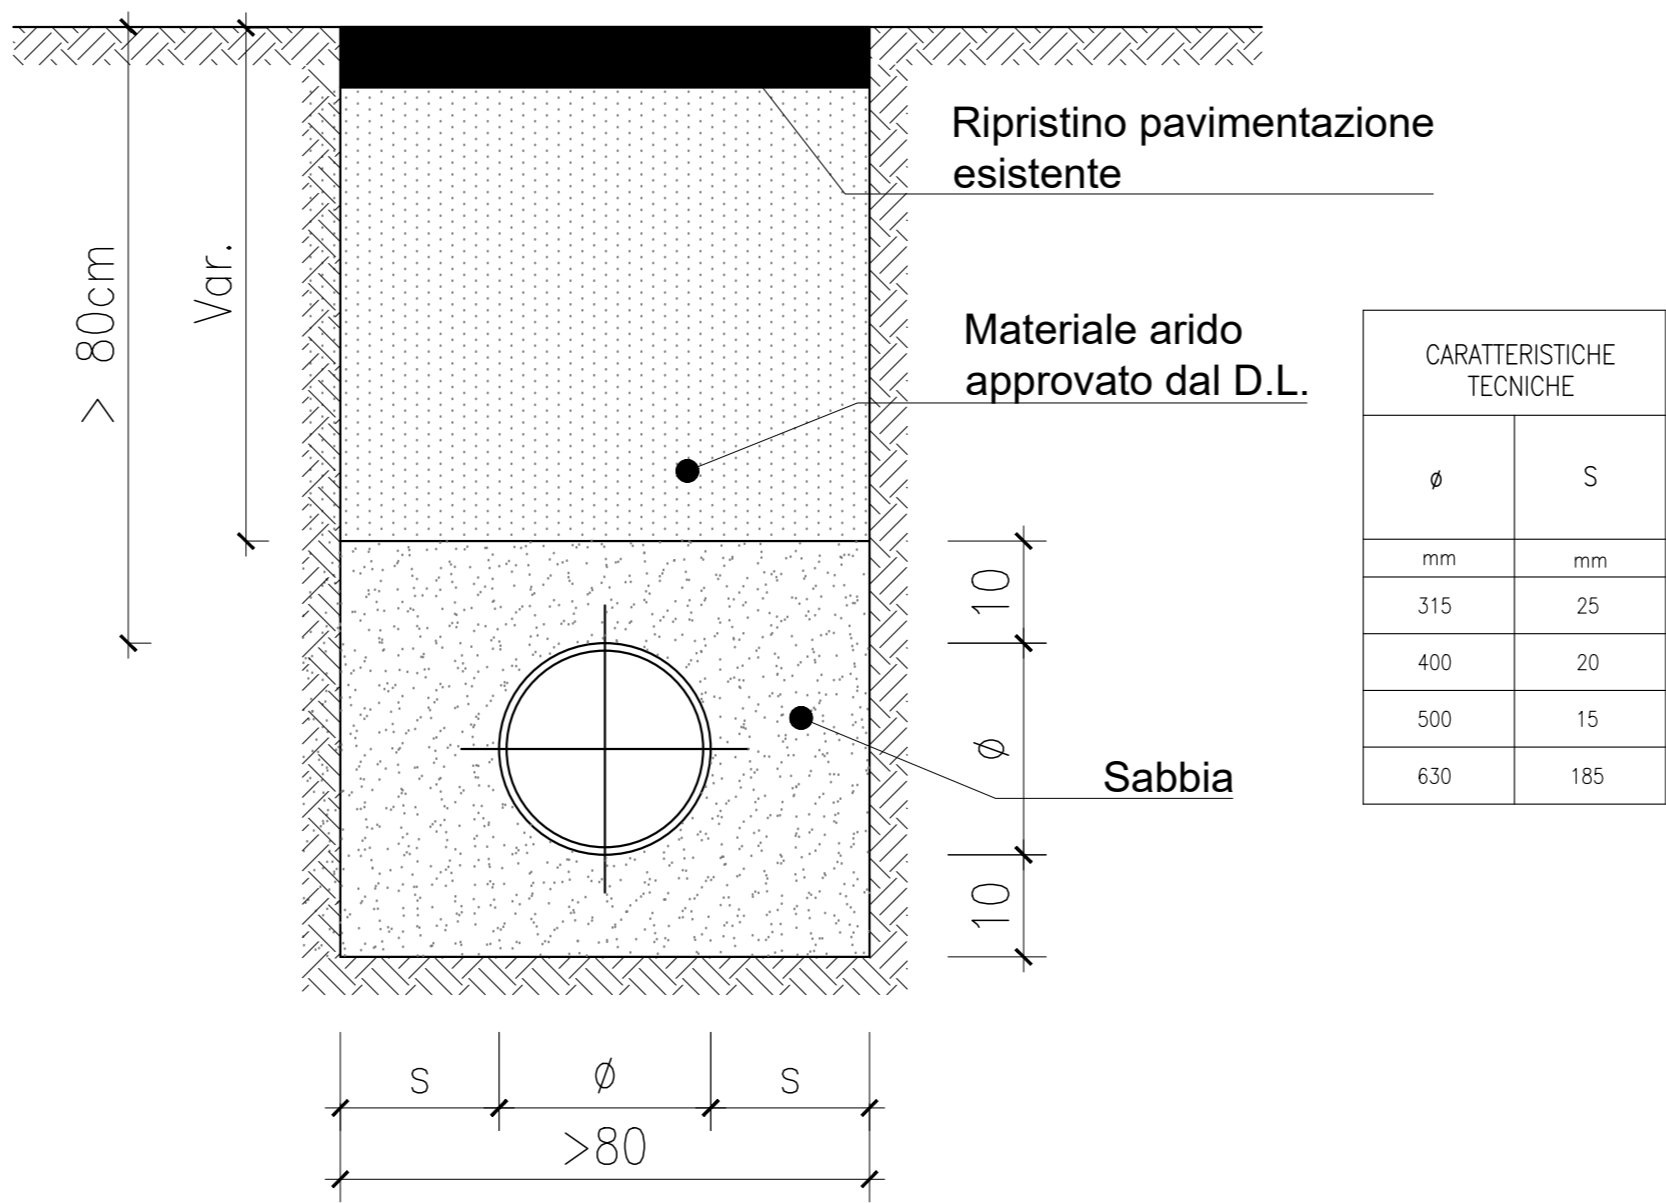


CHIUSINO IN GHISA SFEROIDALE CLASSE D400 - SU TELAIO QUADRATO

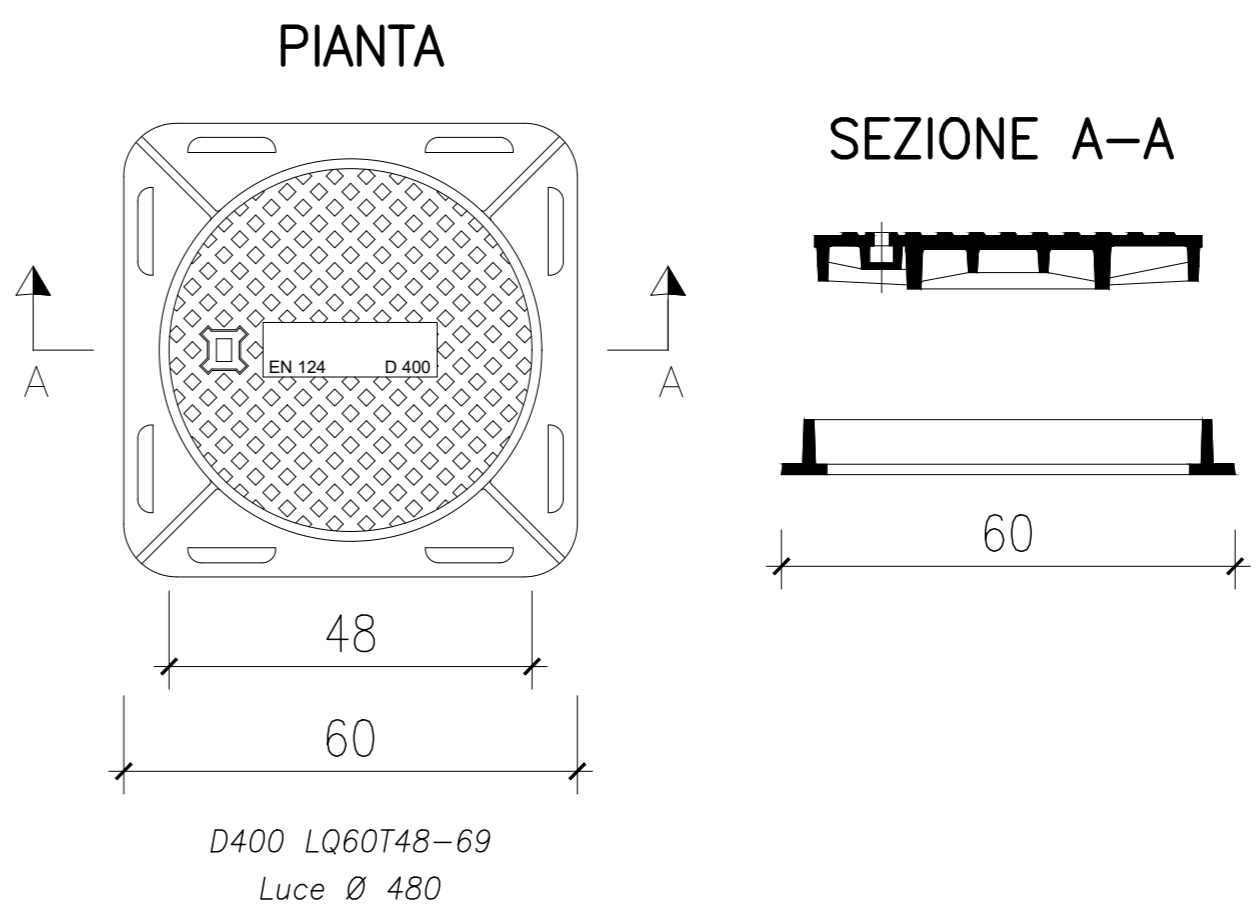


TUBO IN CALCESTRUZZO ARMATO A BASE PIANA CONFORME ALLA NORMA UNI EN 1916

SEZIONE TIPO DI SCAVO E POSA TUBAZIONI IN CLS


Scala 1:10

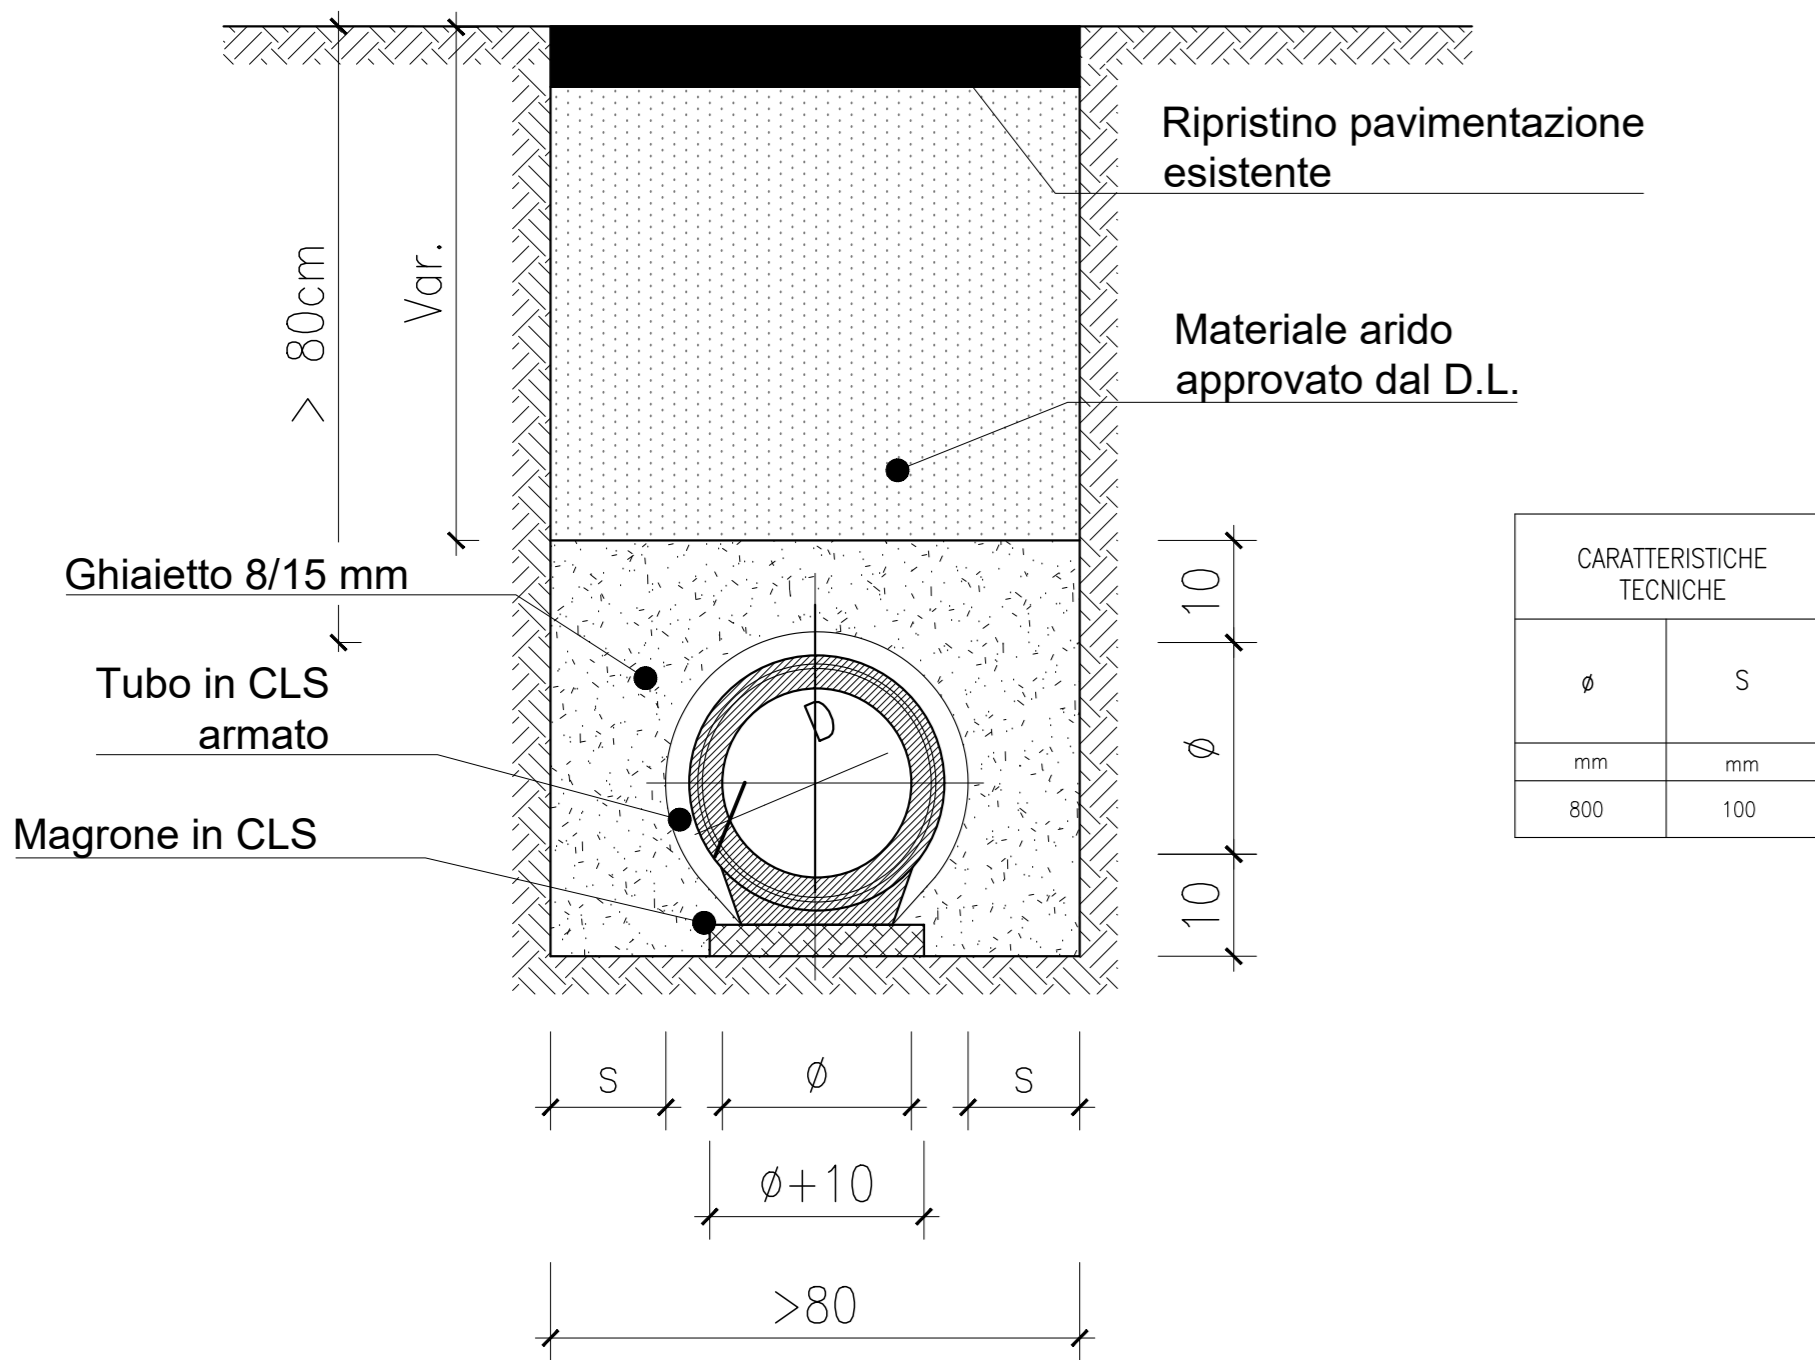

SEZIONE A-A

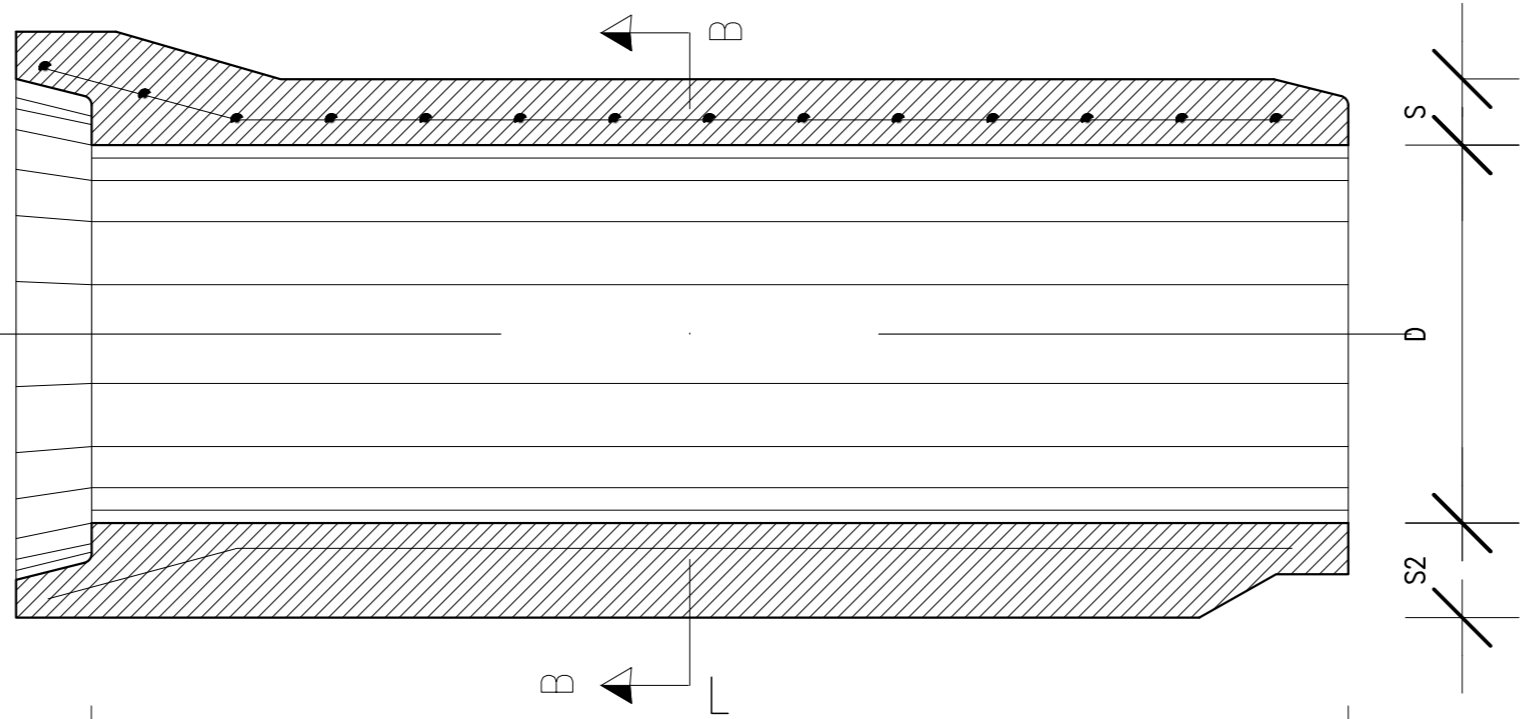


SEZIONE B-B

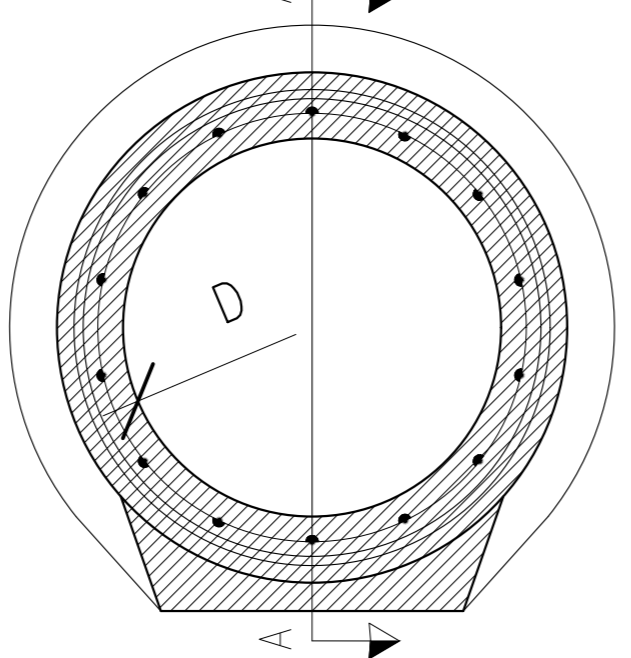

CARATTERISTICHE TECNICHE TUBO CIRCOLARE A BASE PIANA						
DIMETRO D	LUNGHEZZA ELEMENTO L	SPESORE S	SPESORE SZ	PESO	RIPRISTIMENTO MINIMO (Corichi di 1° categoria)	CLASSE DI RESISTENZA SECONDO UNI EN 1916
cm	cm	mm	mm	kg	cm	MPa
80	200	95	193	1700	90	150

N.B.: LE DIMENSIONI E GLI SPessori SONO INDICATI.

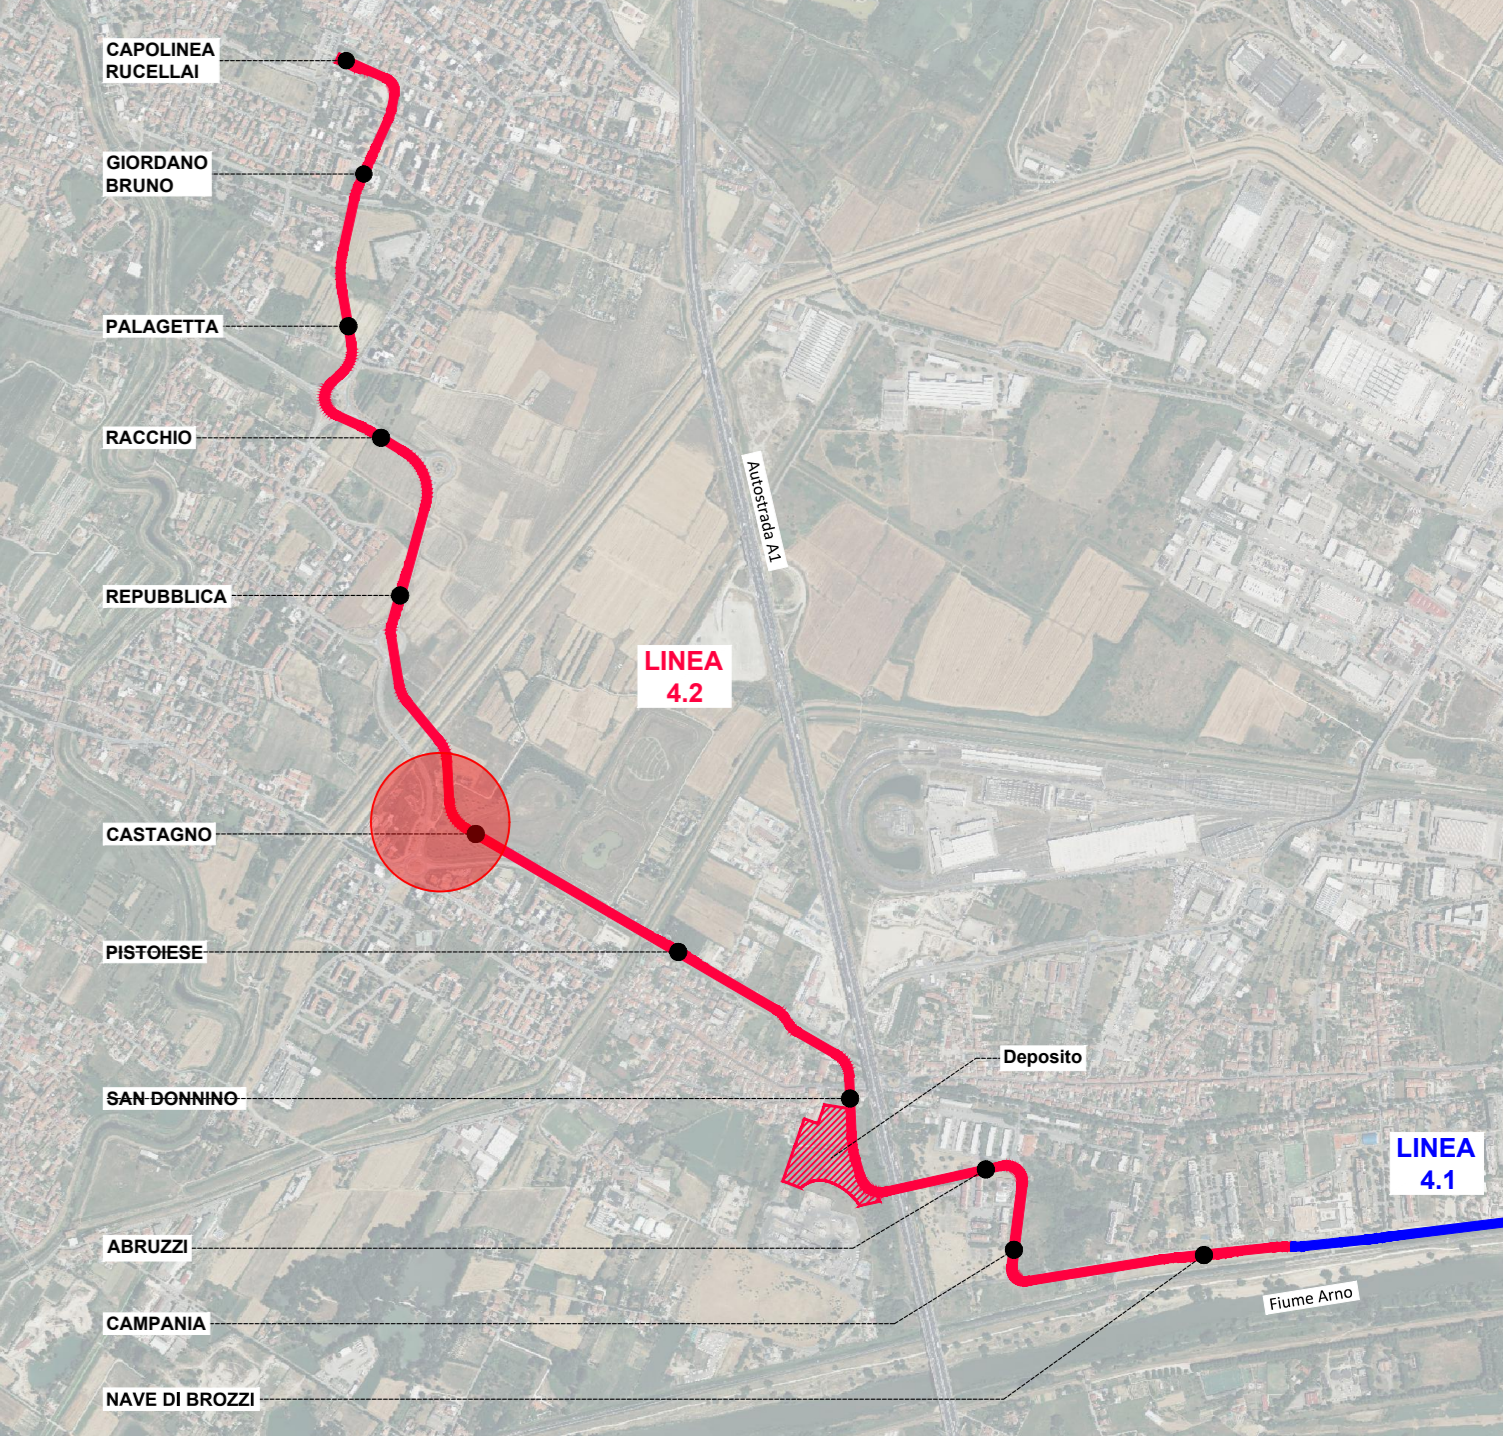

PROGETTO DEFINITIVO

CUP: H9J12000770005 CIG: 9524700F13



STUDI ED INDAGINI IDROLOGIA IDRAULICA SMALTIMENTO ACQUE DI PIATTAFORMA - PARCHEGGIO CASTAGNO Particolari costruttivi idraulici

STAZIONE APPALTANTE - COMUNE DI FIRENZE		
DIRETTORE DEL SETTORE	DIRETTORE E RUP	DEC
Ing. Michele Priore	Ing. Filippo Martinelli	Ing. Andrea Adinolfi

APPALTATORE		GRUPPO DI PROGETTAZIONE	
MANDATARIA	cmb	MANDATARIA	SDAprogetti
MANDANTI	ALSTOM HITACHI com.net	MANDANTI	SDAprogetti SDAprogetti steer

Commissa	Fase	Origini	Ambito	Disciplina	Attività	Parte d'opera	Tipologia	Progresso	Rev.	Scala
F L 4 2 D T I I I 0 6 P 0 4 P A 0 1 A										Varie
REVISIONE	DATA	DESCRIZIONE	SOCIETÀ	REDATTO	VISTO	APPROVATO				
REV A	03/2024	PRIMA EMISSIONE	TECHNITAL	G. Avesani	D. Liturri	A. Cacciatori				

Il presente documento non potrà essere ristampato, riprodotto o altrimenti pubblicato, in tutto o in parte, senza il consenso scritto del Comune di Firenze. Ogni ristampa non autorizzata sarà perseguita a norma di legge. This document may not be copied, reproduced or published, in whole or in part, without the written permission of the Comune di Firenze. Unauthorized use will be prosecuted by law.